

BOULEVARD ROBESPIERRE – SENTE DE LA
PAIX – PARIS -France

CONSTRUCTION DE 3 IMMEUBLES DE LOGEMENT, UN HOTEL ET PARC DE STATIONNEMENTS

MAITRISE D'OUVRAGE:

SCCV POINTE ROBESPIERRE

40 Bld Henri Sellier 92150 SURESENS

97300 - CAYENNE

Mail : akera@akera.fr

ARCHITECTE:

MNP VACHER

198 Bld Saint-Denis 92400

COURBEVOIE

Mail:

p-vacher@mnpvacher.com

BET FLUIDES:

HK-CONSULTING

01 Block Immeuble Rubis-

Les berges de Lac2-1053, Tunis, Tunisie

Tél: 00216 71.791.373

Mail: contact@hk-tc.com

BET ELECTRICITE :

HK - CONSULTING

01 Block Immeuble Rubis

Les Berges de Lac 2-

1053, Tunis, Tunisie

Tél: 00216 71.791.373

Mail: contact@hk-tc

BUREAU DE CONTRÔLE

QUALICONSULT

16 Rue Danton 94270 Le

KREMELIN BICETRE

Mail: x.bleuse@cabinetbleuse.fr

GEOMETRE :

QUALIGEO EXPERT

57 Boulevard

Robespierre 78300

POISSY


Mail: f.mignot@qualigeo-expert.com


Échelle :

Format : A4

ARMOIRE ELECTRIQUE LOGEMENT TYPE T1

B.P.E					
E					
D					
C					
B					
A					
0	MAI 2022	Première diffusion	R.B	H.B.N	
Indice	Date	Libellé	Etabli par	Vérifié par	Approuvé par

Emetteur	Phase	Lot	EMETEUR /ENTITE	TYPE	ZONE	Numéro	Indice
	EXE	ELEC	HK	NDC	TZ	01	0
						Date : MAI 2022	

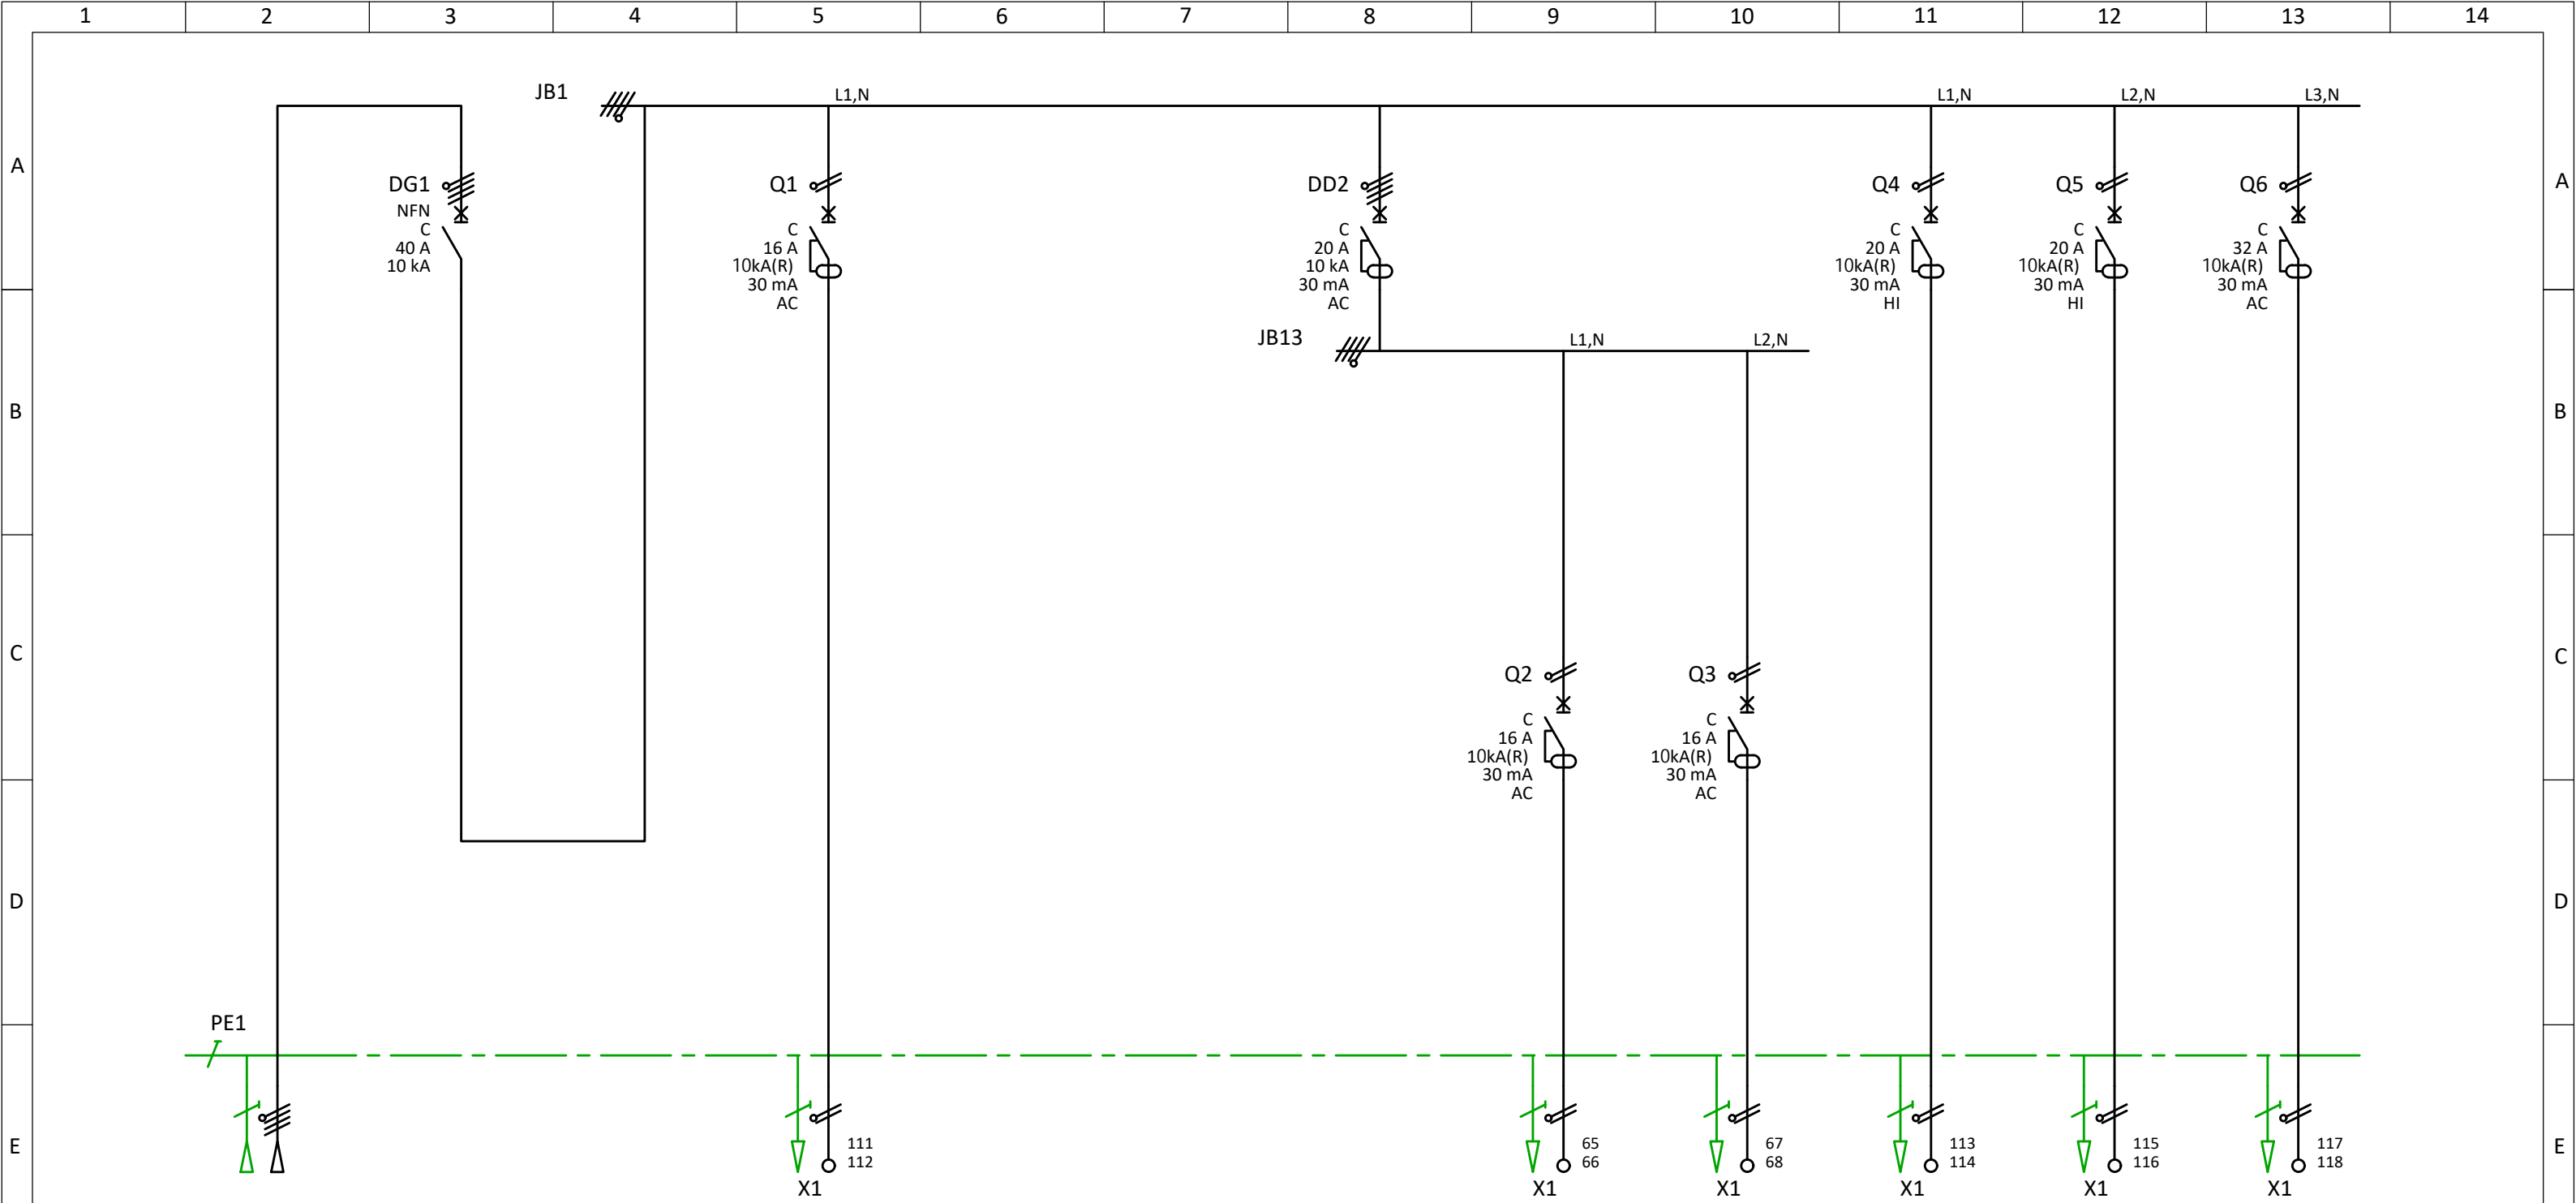


Repère câble	C1	C2	C3	C4	C5	C6	C7
Type de câble							
Section (mm ²)							
Repère départ	G1	Q1	Q2	Q3	Q4	Q5	Q6

Application Localisation des départs	Alim. autre	Eclairage	PC01	PC02	Lave-linge	Volet roulant	Plaque de cuisson
--	-------------	-----------	------	------	------------	---------------	-------------------

3			N° plan		Nom du projet : ROBESPIERRE			Indice : a
2			Date	MAI 2022	N° d'affaire :			=
1			Etabli		Schéma de puissance			+ TD-T1
Modifications :		Date modification	Nom	Vérifié				Folio : 1 / 1
Echelle :		Ik3:	Ik1:	Régime de neutre : TT				

FL209B

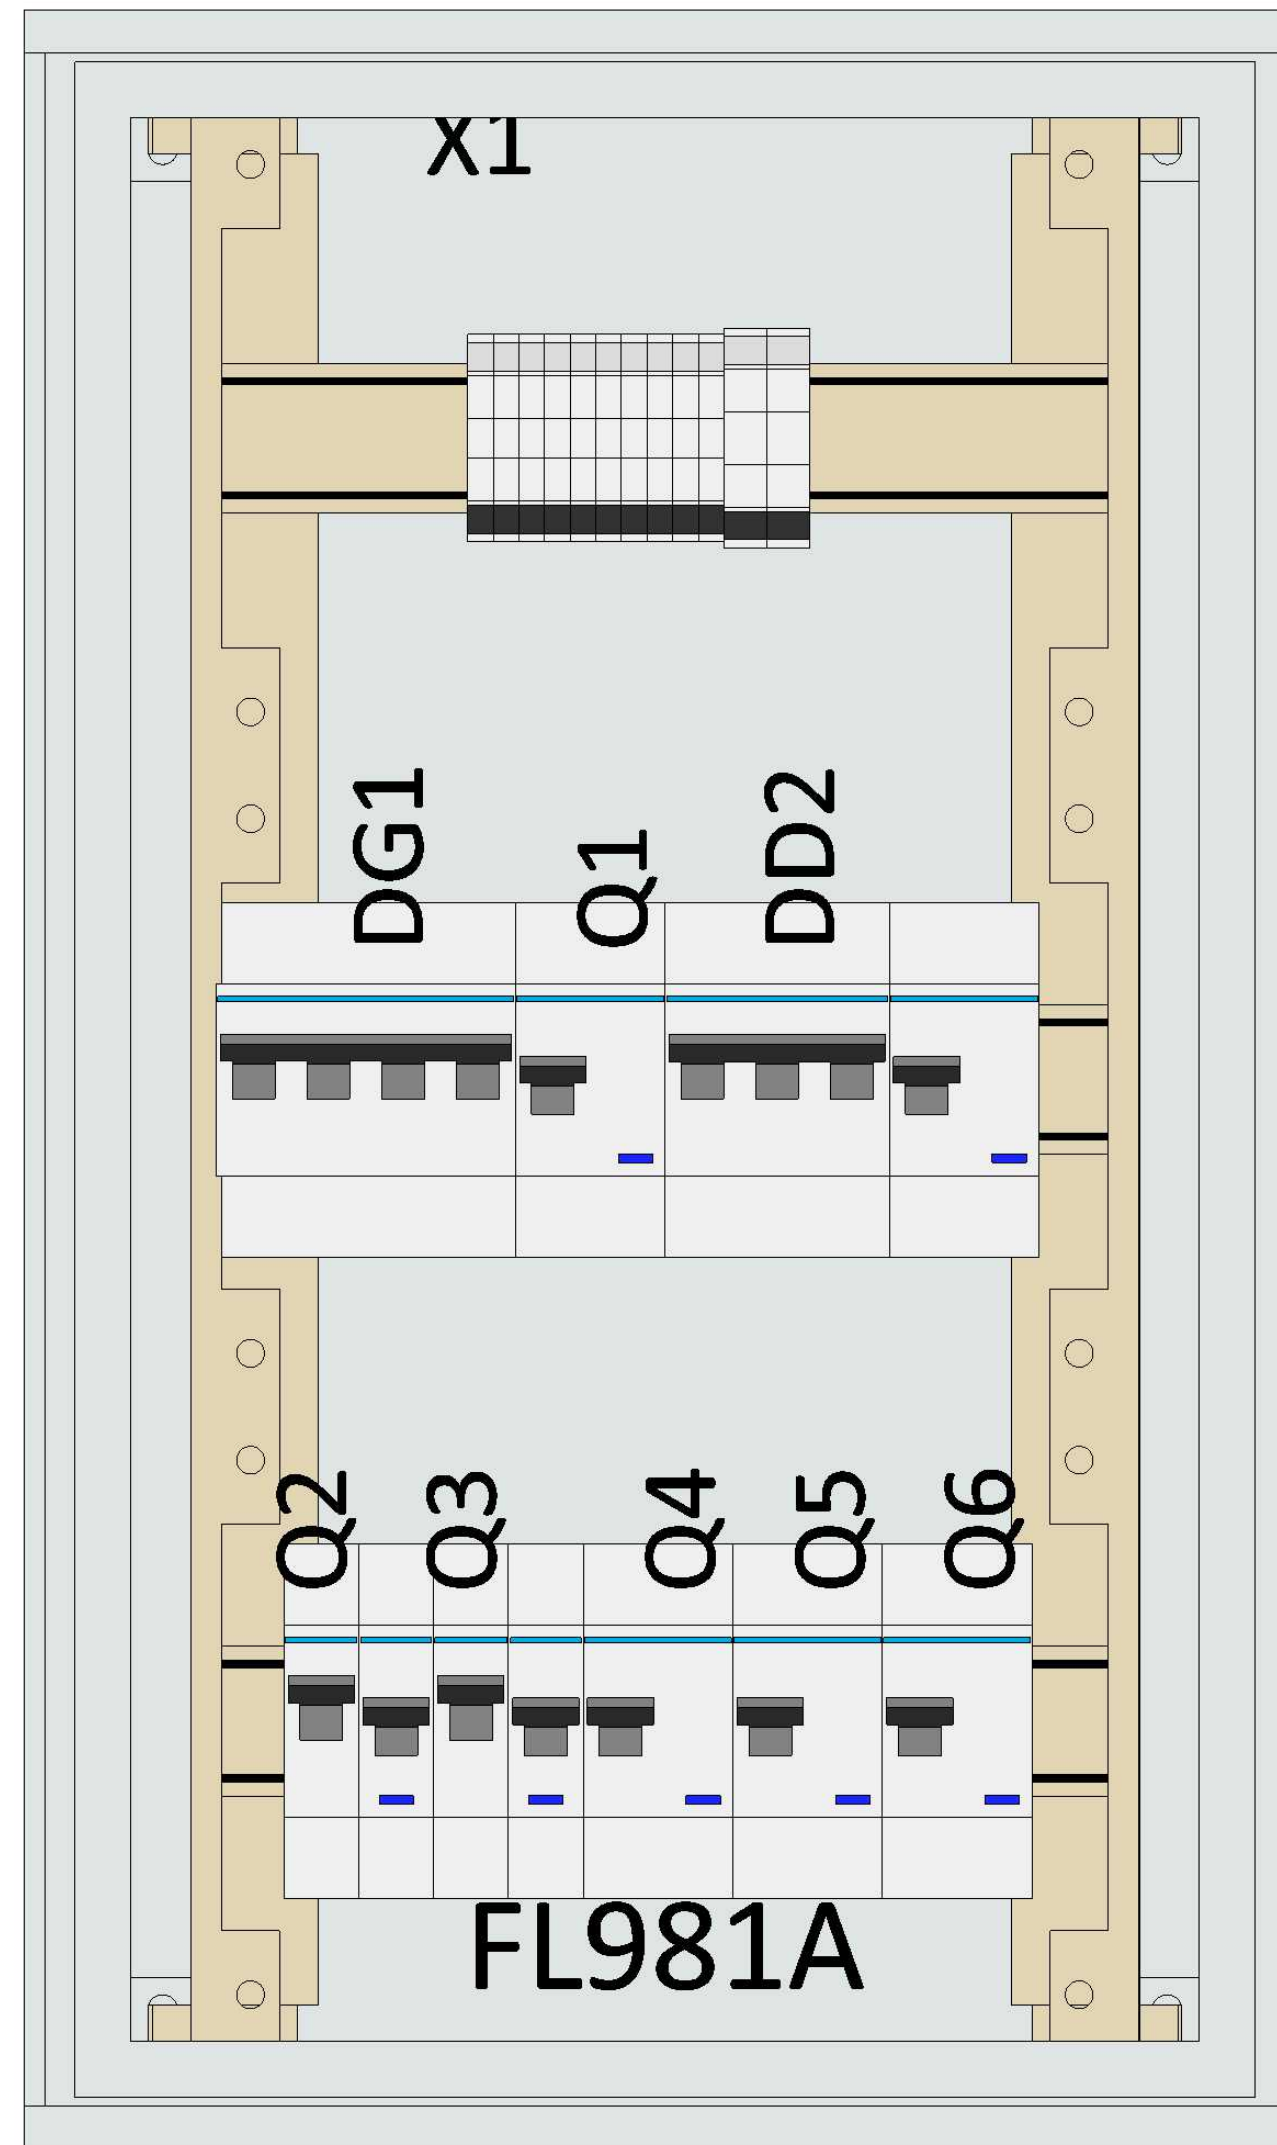

Sans plastron

3			N° plan		Nom du projet : ROBESPIERRE		Indice : a
2			Date	MAI 2022			=
1			Etabli		N° d'affaire :		+ TD-T1
Modifications :		Date modification	Nom	Vérifié	Dessin		Folio : 1 / 2
Echelle : 1/2,5		Ik3:	Ik1:	Régime de neutre : TT			



Vue 3D
Sans plastron

3			N° plan	Nom du projet : ROBESPIERRE			Indice : a			
2			Date	MAI 2022			=			
1			Etabli	N° d'affaire :			+ TD-T1			
Modifications :			Date modification	Nom	Dessin			Folio : 2 / 2		
Echelle : 1/2,5			Ik3:	Ik1:	Régime de neutre : TT					

BOULEVARD ROBESPIERRE – SENTE DE LA
PAIX – PARIS -France

CONSTRUCTION DE 3 IMMEUBLES DE LOGEMENT, UN HOTEL ET PARC DE STATIONNEMENTS

MAITRISE D'OUVRAGE:

SCCV POINTE ROBESPIERRE
40 Bld Henri Sellier 92150 SURESENS
97300 - CAYENNE
Mail : akera@akera.fr

ARCHITECTE:

MNP VACHER
198 Bld Saint-Denis 92400
COURBEVOIE
Mail:
p-vacher@mnpvacher.com

BET FLUIDES:

HK-CONSULTING
01 Block Immeuble Rubis-
Les berges de Lac2-1053, Tunis, Tunisie
Tél: 00216 71.791.373
Mail: contact@hk-tc.com

BET ELECTRICITE :

HK - CONSULTING
01 Block Immeuble Rubis
Les Berges de Lac 2-
1053, Tunis, Tunisie
Tél: 00216 71.791.373
Mail: contact@hk-tc

BUREAU DE CONTRÔLE

QUALICONSULT
16 Rue Danton 94270 Le
KREMELIN BICETRE
Mail: x.bleuse@cabinetbleuse.fr

GEOMETRE :


QUALIGEO EXPERT
57 Boulevard
Robespierre 78300
POISSY
Mail: f.mignot@qualigeo-expert.com


Échelle :

Format : A4

ARMOIRE ELECTRIQUE LOGEMENT TYPE T2

B.P.E					
E					
D					
C					
B					
A					
0	MAI 2022	Première diffusion	R.B	H.B.N	
Indice	Date	Libellé	Etabli par	Vérifié par	Approuvé par


Emetteur	Phase	Lot	EMETEUR /ENTITE	TYPE	ZONE	Numéro	Indice
	EXE	ELEC	HK	NDC	TZ	01	0
							Date : MAI 2022

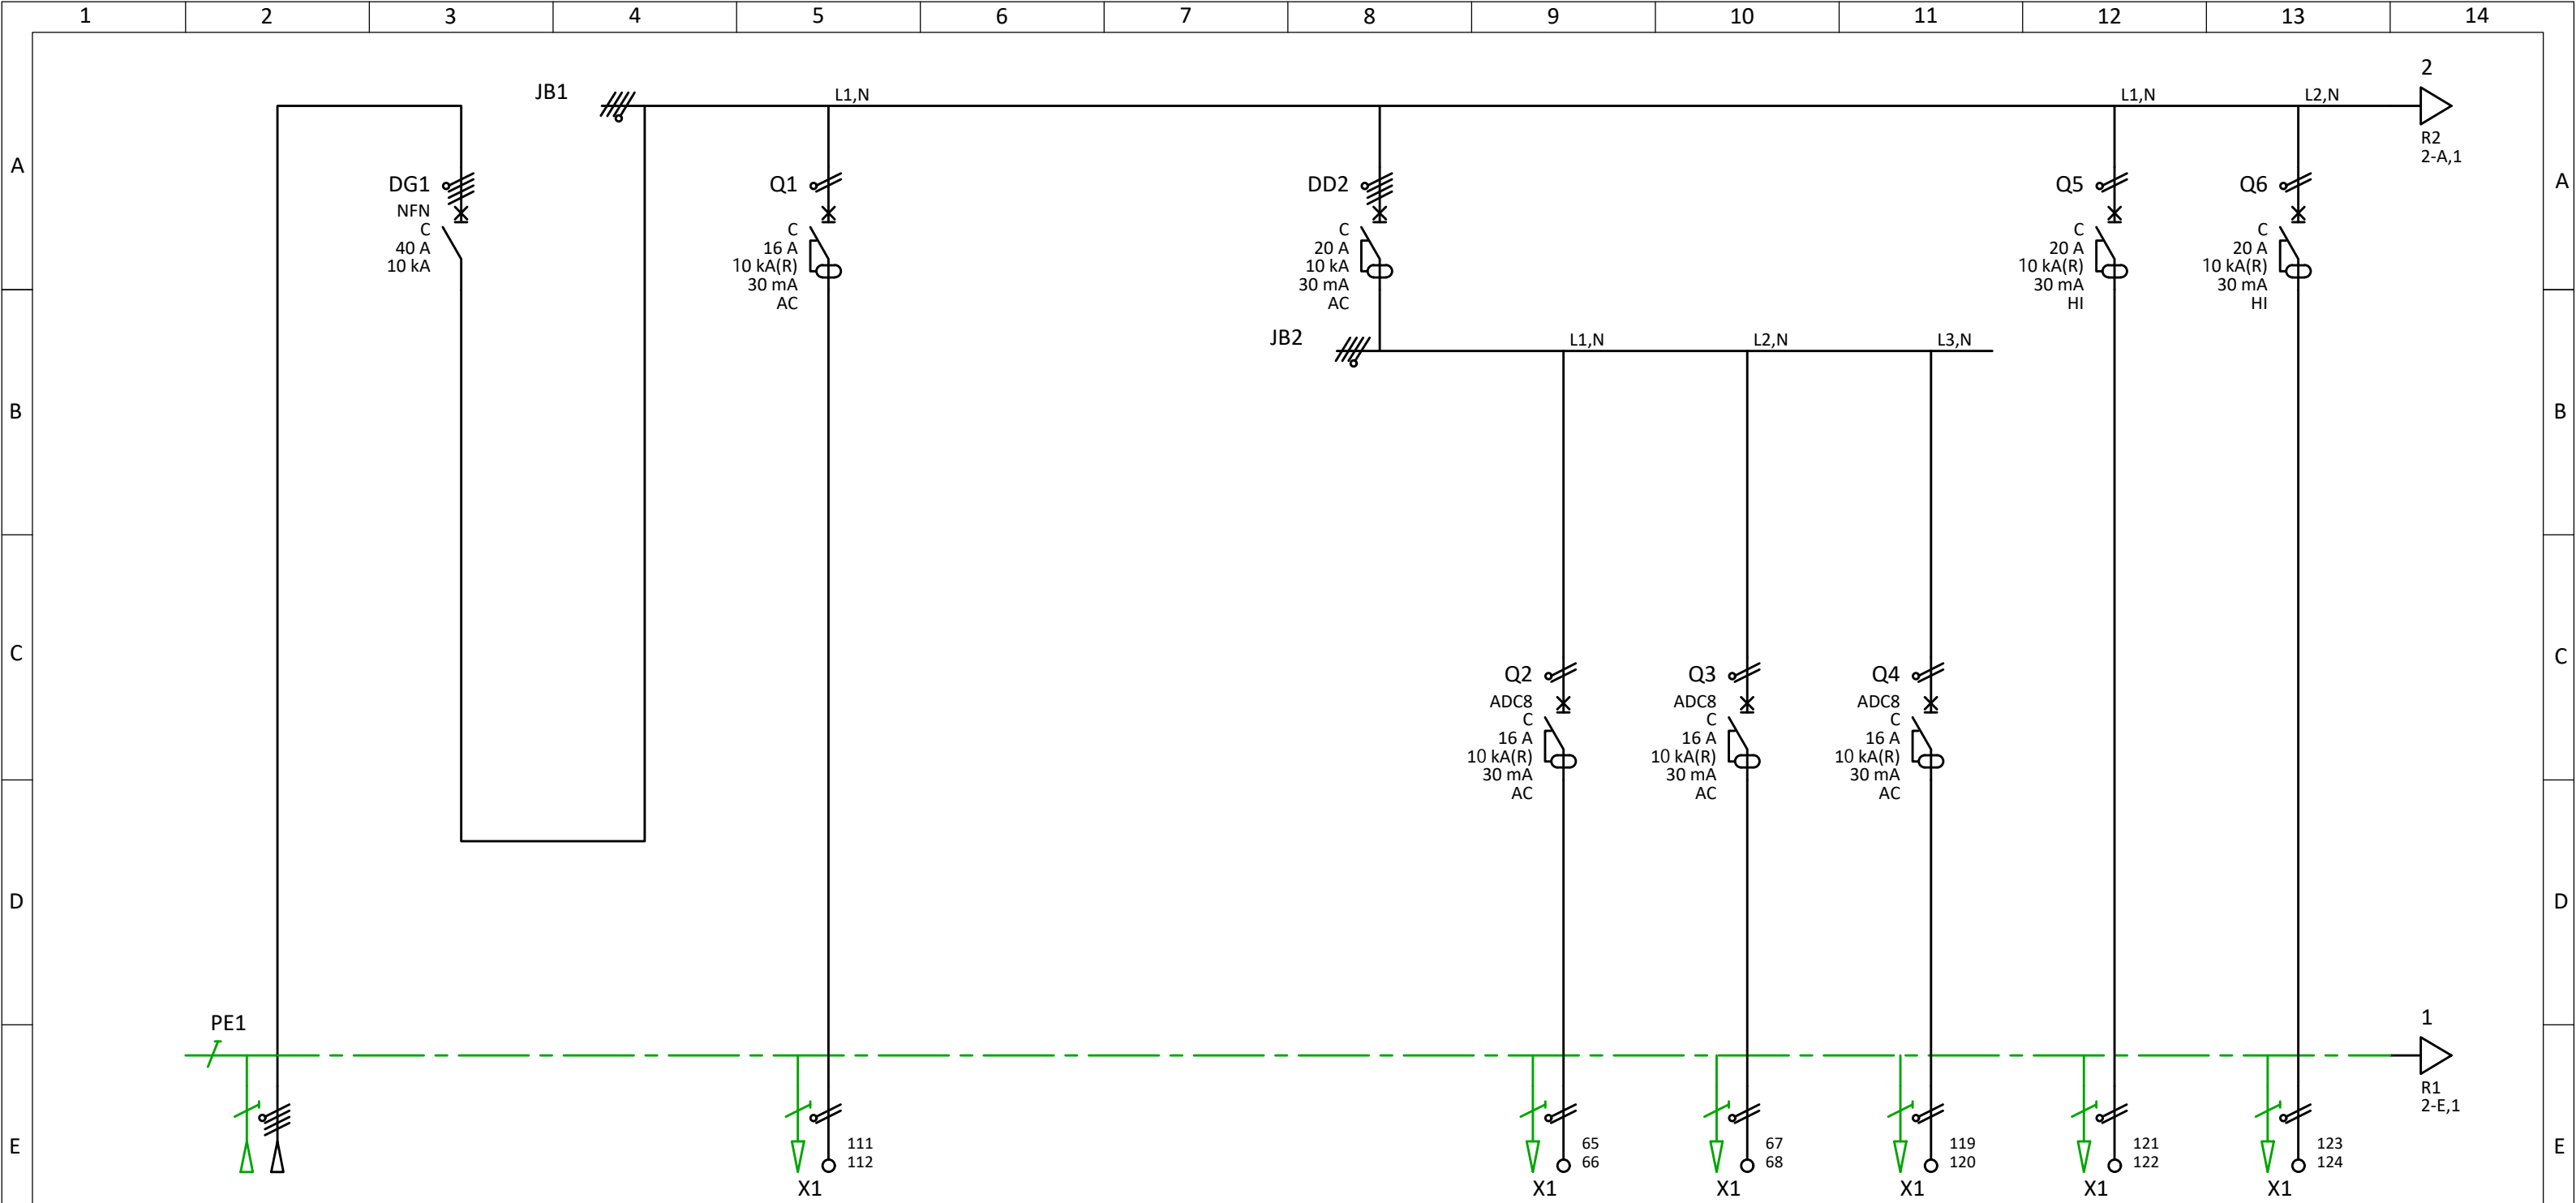

Repère câble	W1	C1	C2	C3	C4	C5	C6
Type de câble							
Section (mm ²)							
Repère départ	G1	Q1	Q2	Q3	Q4	Q5	Q6

Application Localisation des départs	Alim. autre	Prises de courant	PC01	PC02	PC03	Lave-linge	Volet RouInt
--	-------------	-------------------	------	------	------	------------	--------------

3			N° plan		Nom du projet : ROBESPIERRE	Indice : a
2			Date	MAI 2022		=
1			Etabli		N° d'affaire :	+ TD-T2
Modifications :		Date modification	Nom	Vérifié		
Echelle : 1		Ik3:	Ik1:	Régime de neutre : TT	Schéma de puissance	Folio : 1 / 2

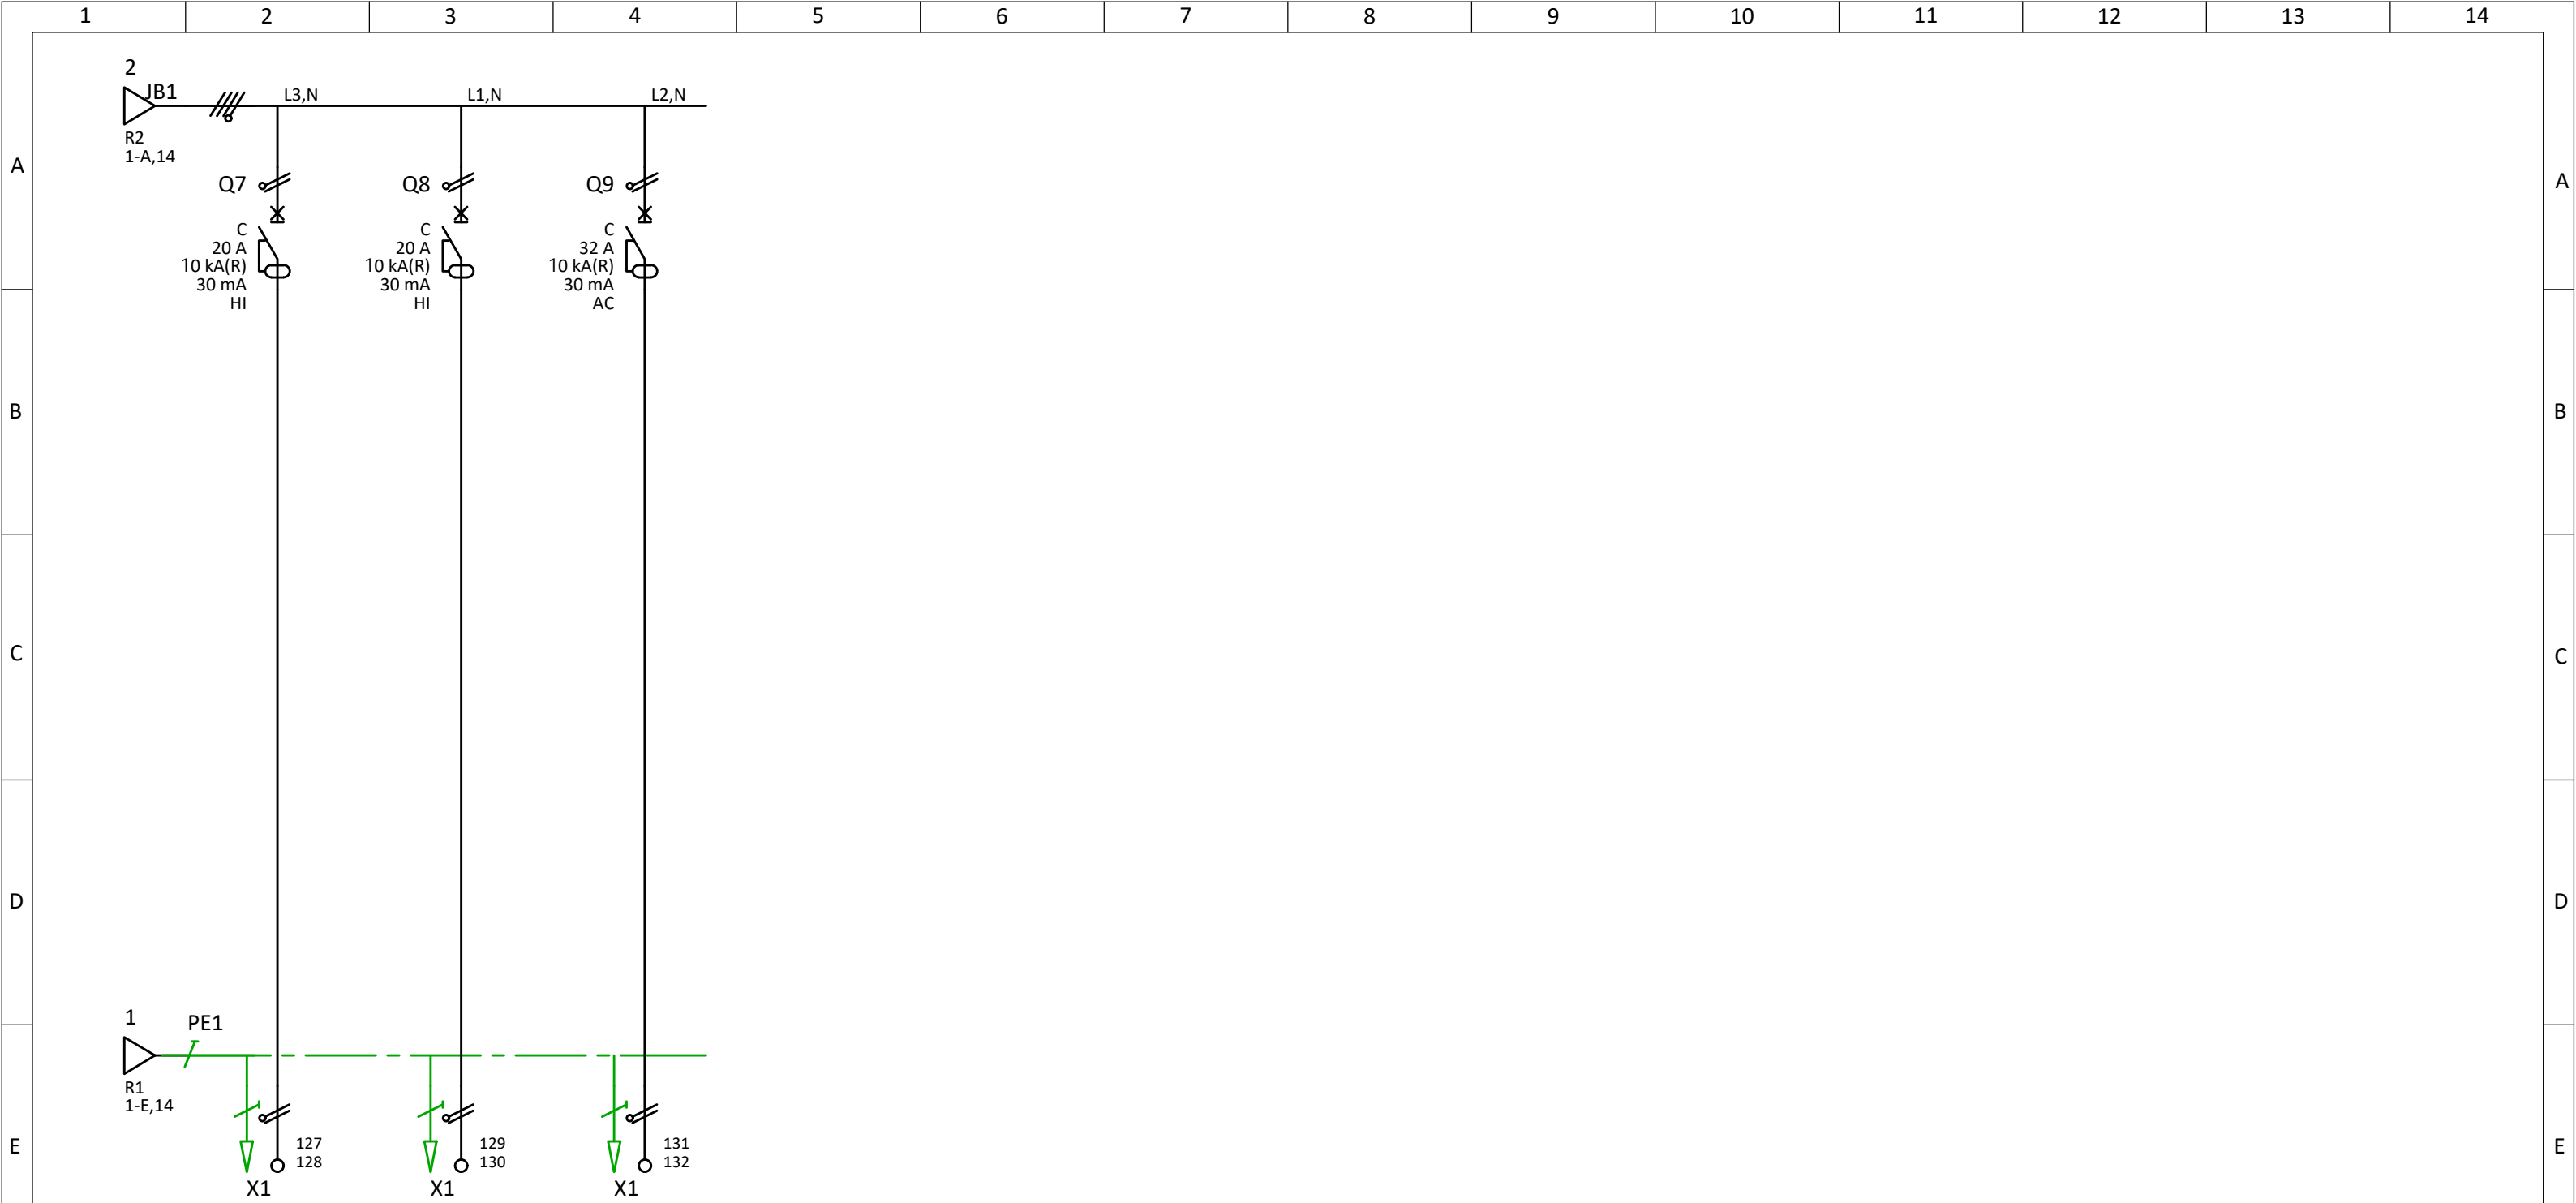


Repère câble	C7	C8	C9
Type de câble			
Section (mm ²)			
Repère départ	Q7	Q8	Q9

Application Localisation des départs	Four	Hotte	Plaque Cuisson
--	------	-------	----------------

3			N° plan		Nom du projet : ROBESPIERRE		Indice : a
2			Date	MAI 2022			=
1			Etabli		N° d'affaire :		+ TD-T2
Modifications :		Date modification	Nom	Vérifié	Schéma de puissance		Folio : 2 / 2
Echelle : 1		Ik3:	Ik1:	Régime de neutre : TT			

FL213B

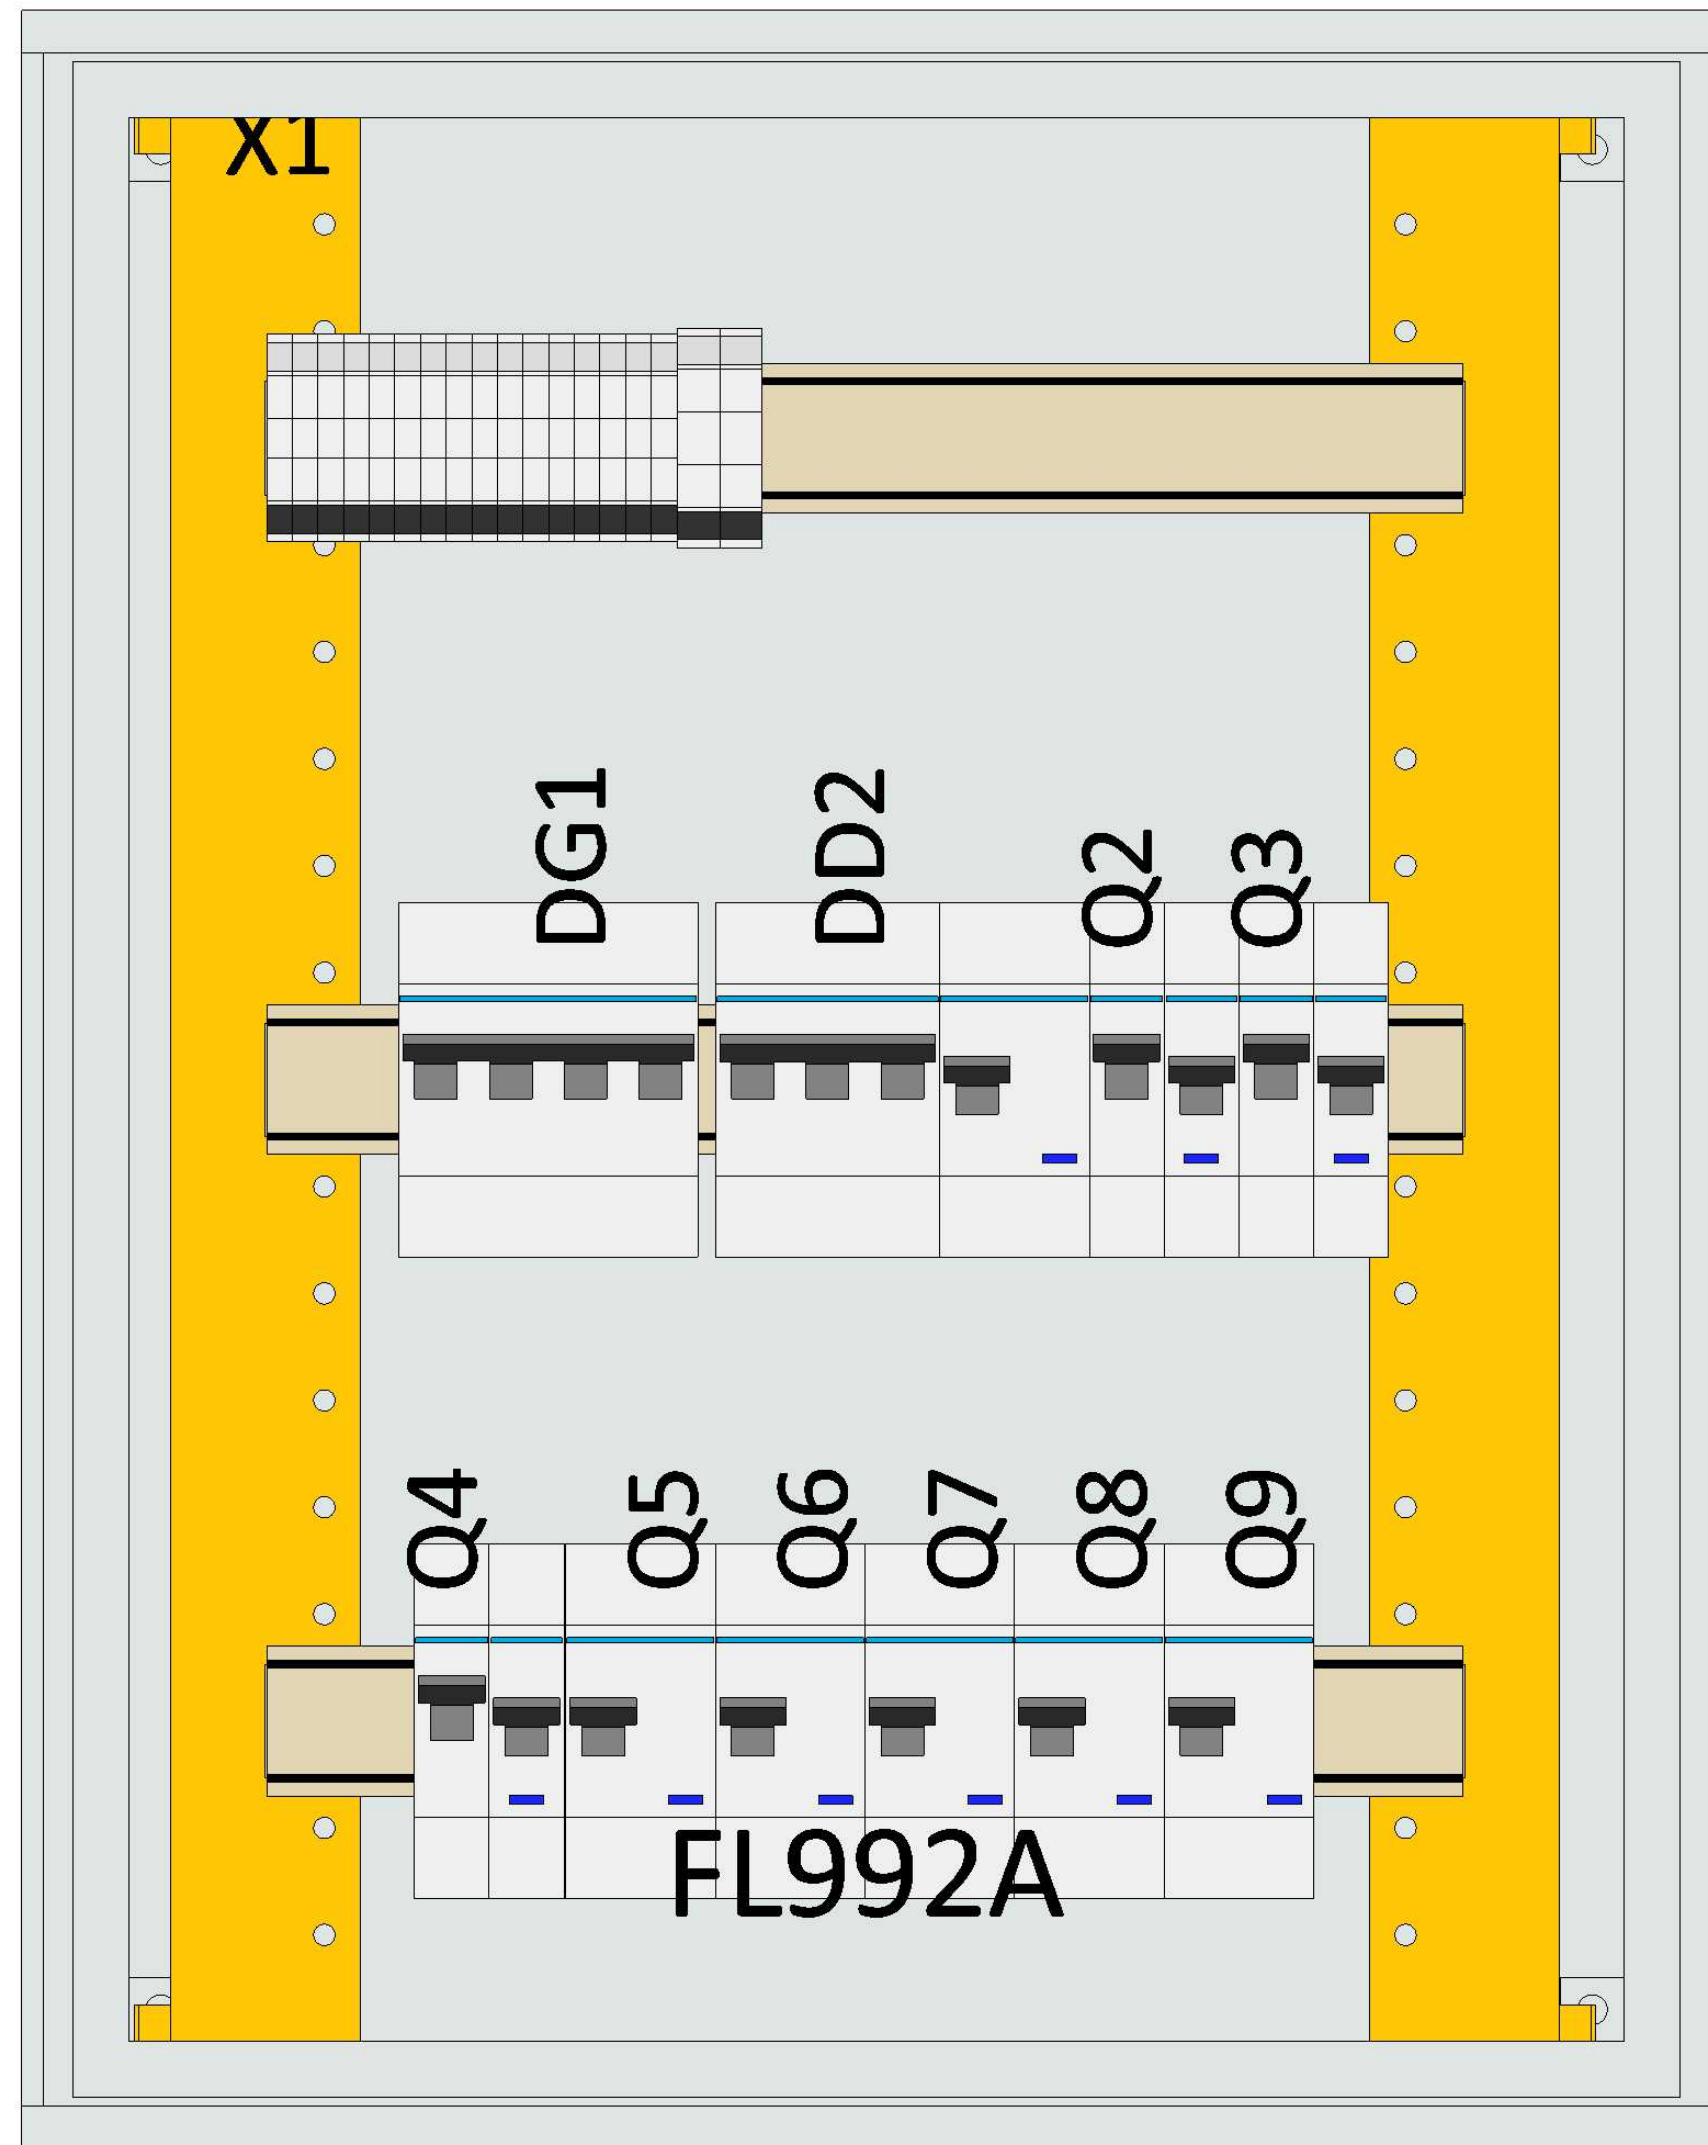

Sans plastron

3			N° plan	Nom du projet : ROBESPIERRE				Indice : a				
2			Date	MAI 2022				=				
1			Etabli	N° d'affaire :				+ TD-T2				
Modifications :			Date modification	Nom	Dessin				Folio : 1 / 2			
Echelle : 1/2,5			Ik3:	Ik1:	Régime de neutre : TT							

A

B


C

D

E

F

G

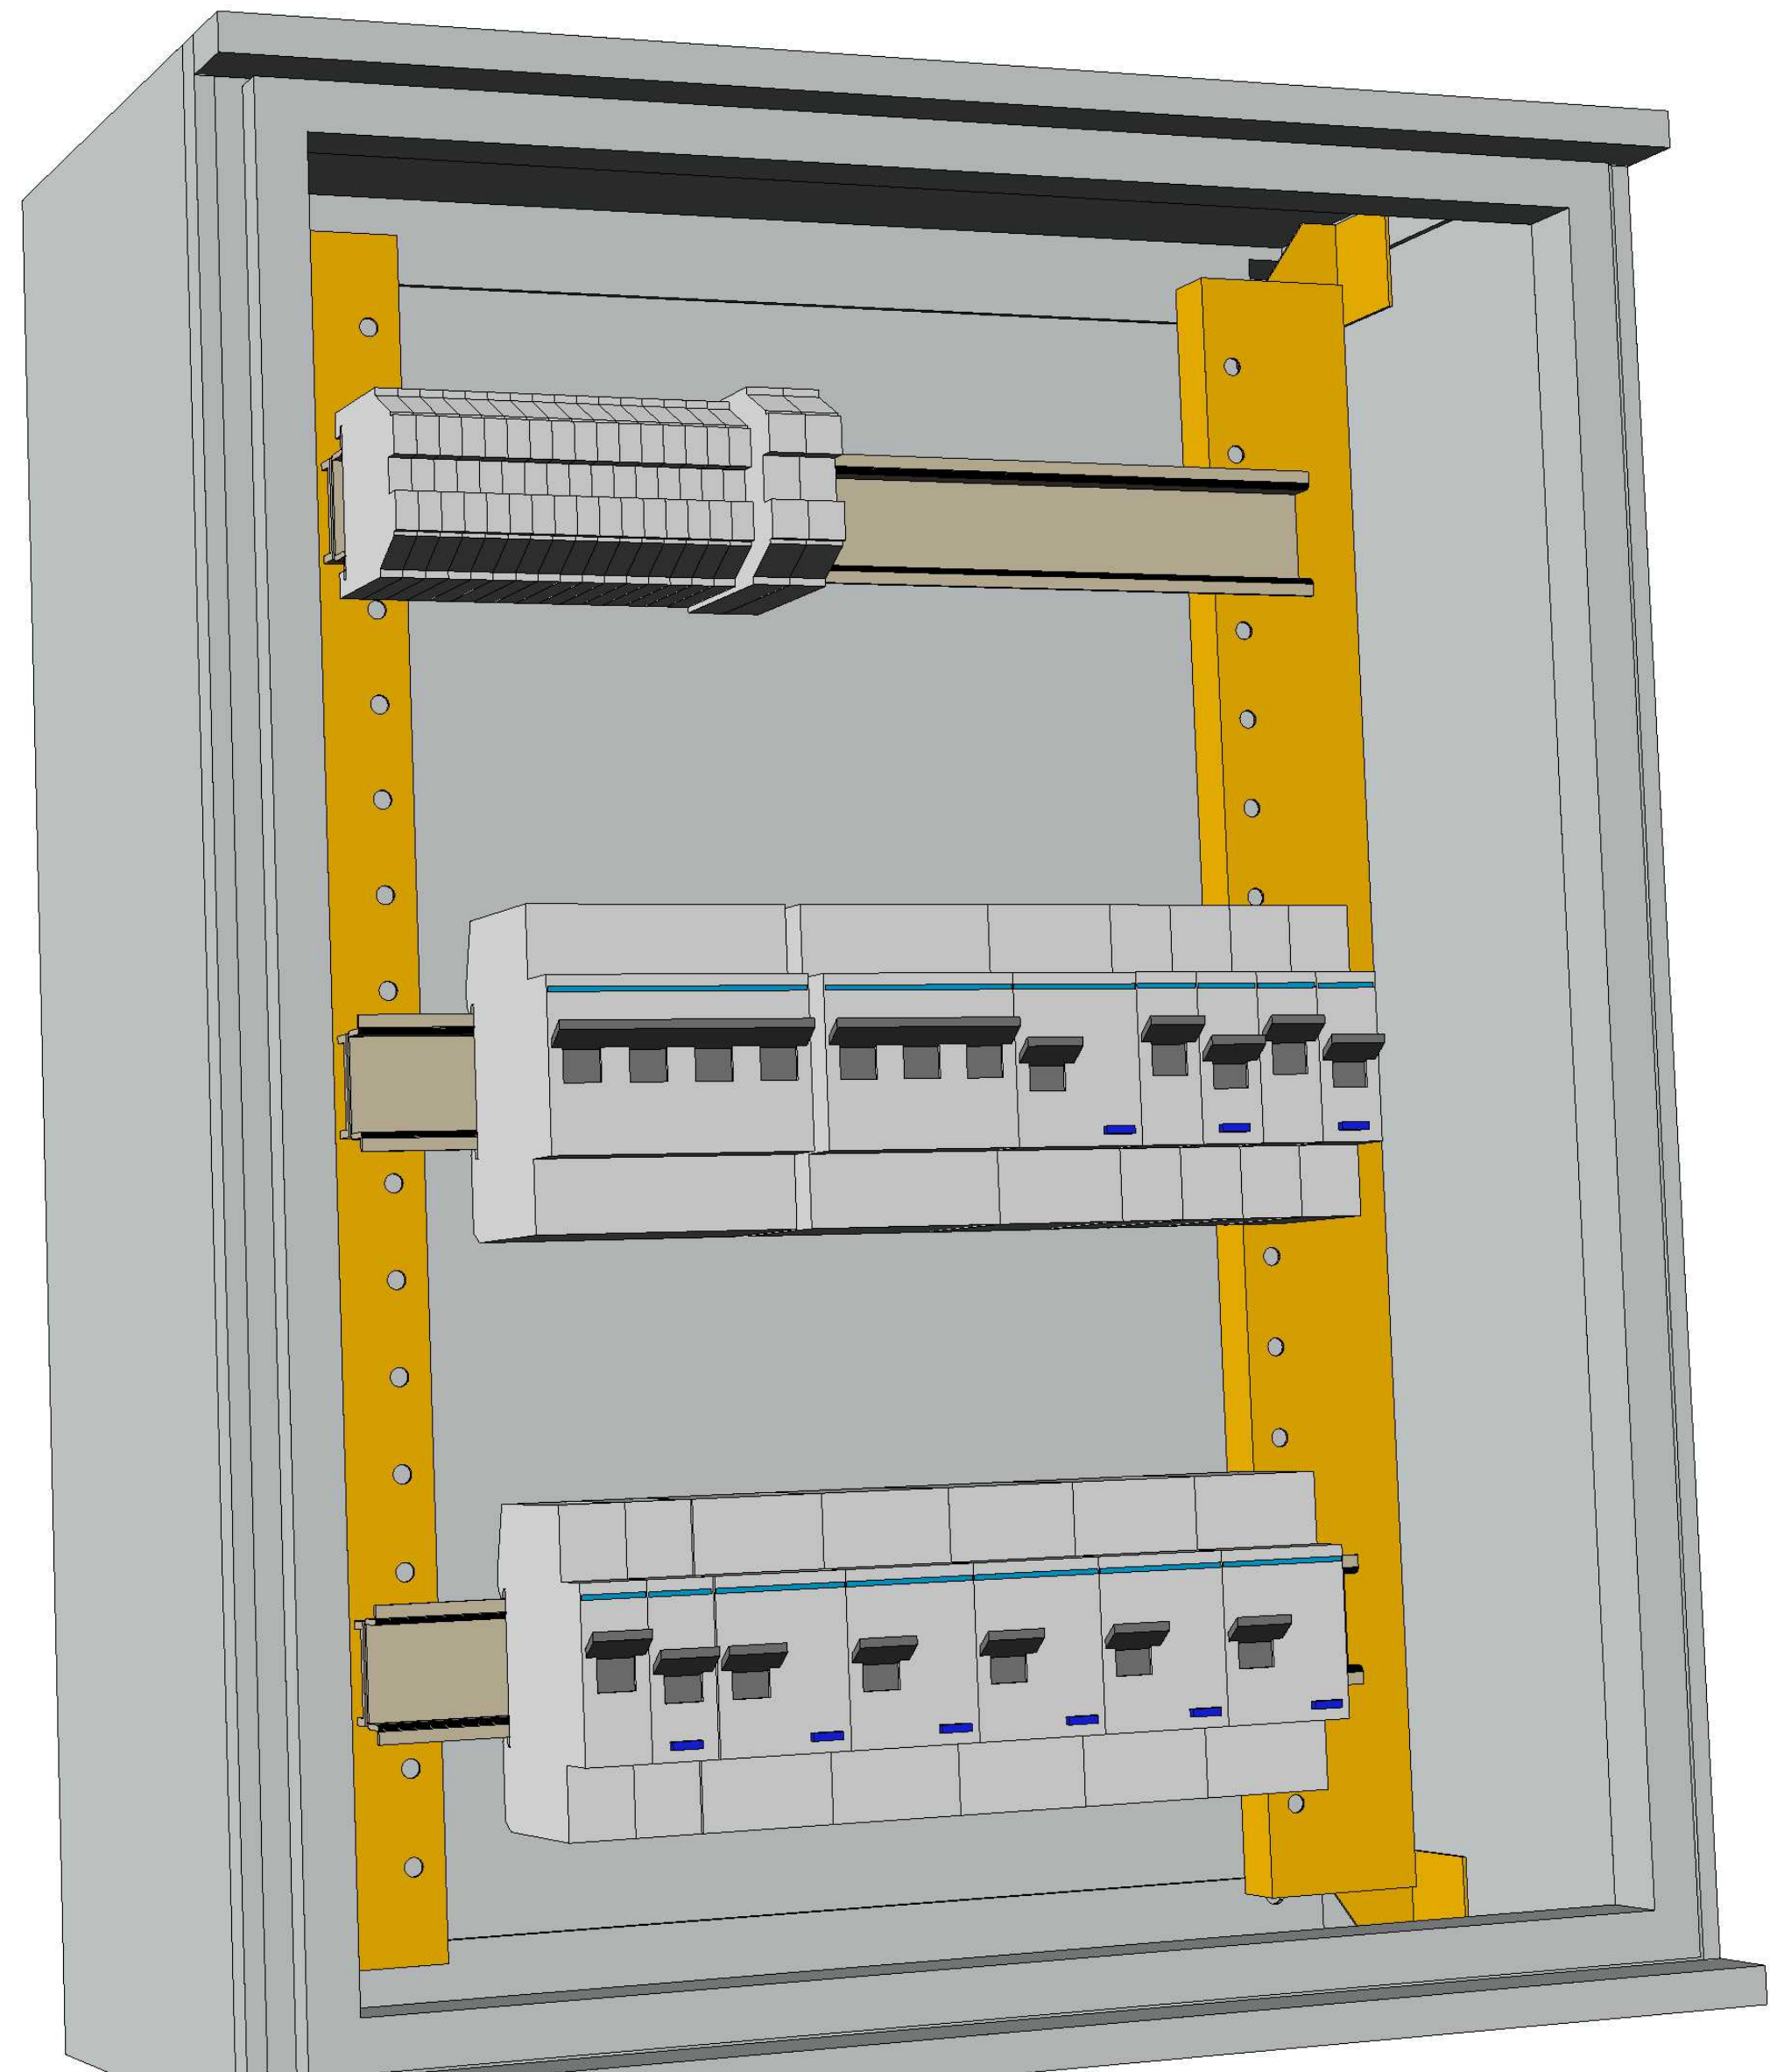

Vue 3D
Sans plastron

3			N° plan		Nom du projet : ROBESPIERRE		Indice : a
2			Date	MAI 2022			=
1			Etabli		N° d'affaire :		+ TD-T2
Modifications :		Date modification	Nom	Vérifié	Dessin		Folio : 2 / 2
Echelle : 1/2,5		Ik3:	Ik1:	Régime de neutre : TT			

BOULEVARD ROBESPIERRE – SENTE DE LA
PAIX – PARIS -France

CONSTRUCTION DE 3 IMMEUBLES DE LOGEMENT, UN HOTEL ET PARC DE STATIONNEMENTS

MAITRISE D'OUVRAGE:

SCCV POINTE ROBESPIERRE
40 Bld Henri Sellier 92150 SURESENS
97300 - CAYENNE
Mail : akera@akera.fr

ARCHITECTE:

MNP VACHER
198 Bld Saint-Denis 92400
COURBEVOIE
Mail:
p-vacher@mnpvacher.com

BET FLUIDES:

HK-CONSULTING
01 Block Immeuble Rubis-
Les berges de Lac2-1053, Tunis, Tunisie
Tél: 00216 71.791.373
Mail: contact@hk-tc.com

BET ELECTRICITE :

HK - CONSULTING
01 Block Immeuble Rubis
Les Berges de Lac 2-
1053, Tunis, Tunisie
Tél: 00216 71.791.373
Mail: contact@hk-tc

BUREAU DE CONTRÔLE

QUALICONSULT
16 Rue Danton 94270 Le
KREMELIN BICETRE
Mail: x.bleuse@cabinetbleuse.fr

GEOMETRE :


QUALIGEO EXPERT
57 Boulevard
Robespierre 78300
POISSY
Mail: f.mignot@qualigeo-expert.com


Échelle :

Format : A4


ARMOIRE ELECTRIQUE LOGEMENT TYPE T3

B.P.E					
E					
D					
C					
B					
A					
0	MAI 2022	Première diffusion	R.B	H.B.N	
Indice	Date	Libellé	Etabli par	Vérifié par	Approuvé par

Emetteur	Phase	Lot	EMETEUR /ENTITE	TYPE	ZONE	Numéro	Indice
	EXE	ELEC	HK	NDC	TZ	01	0
Date : MAI 2022							

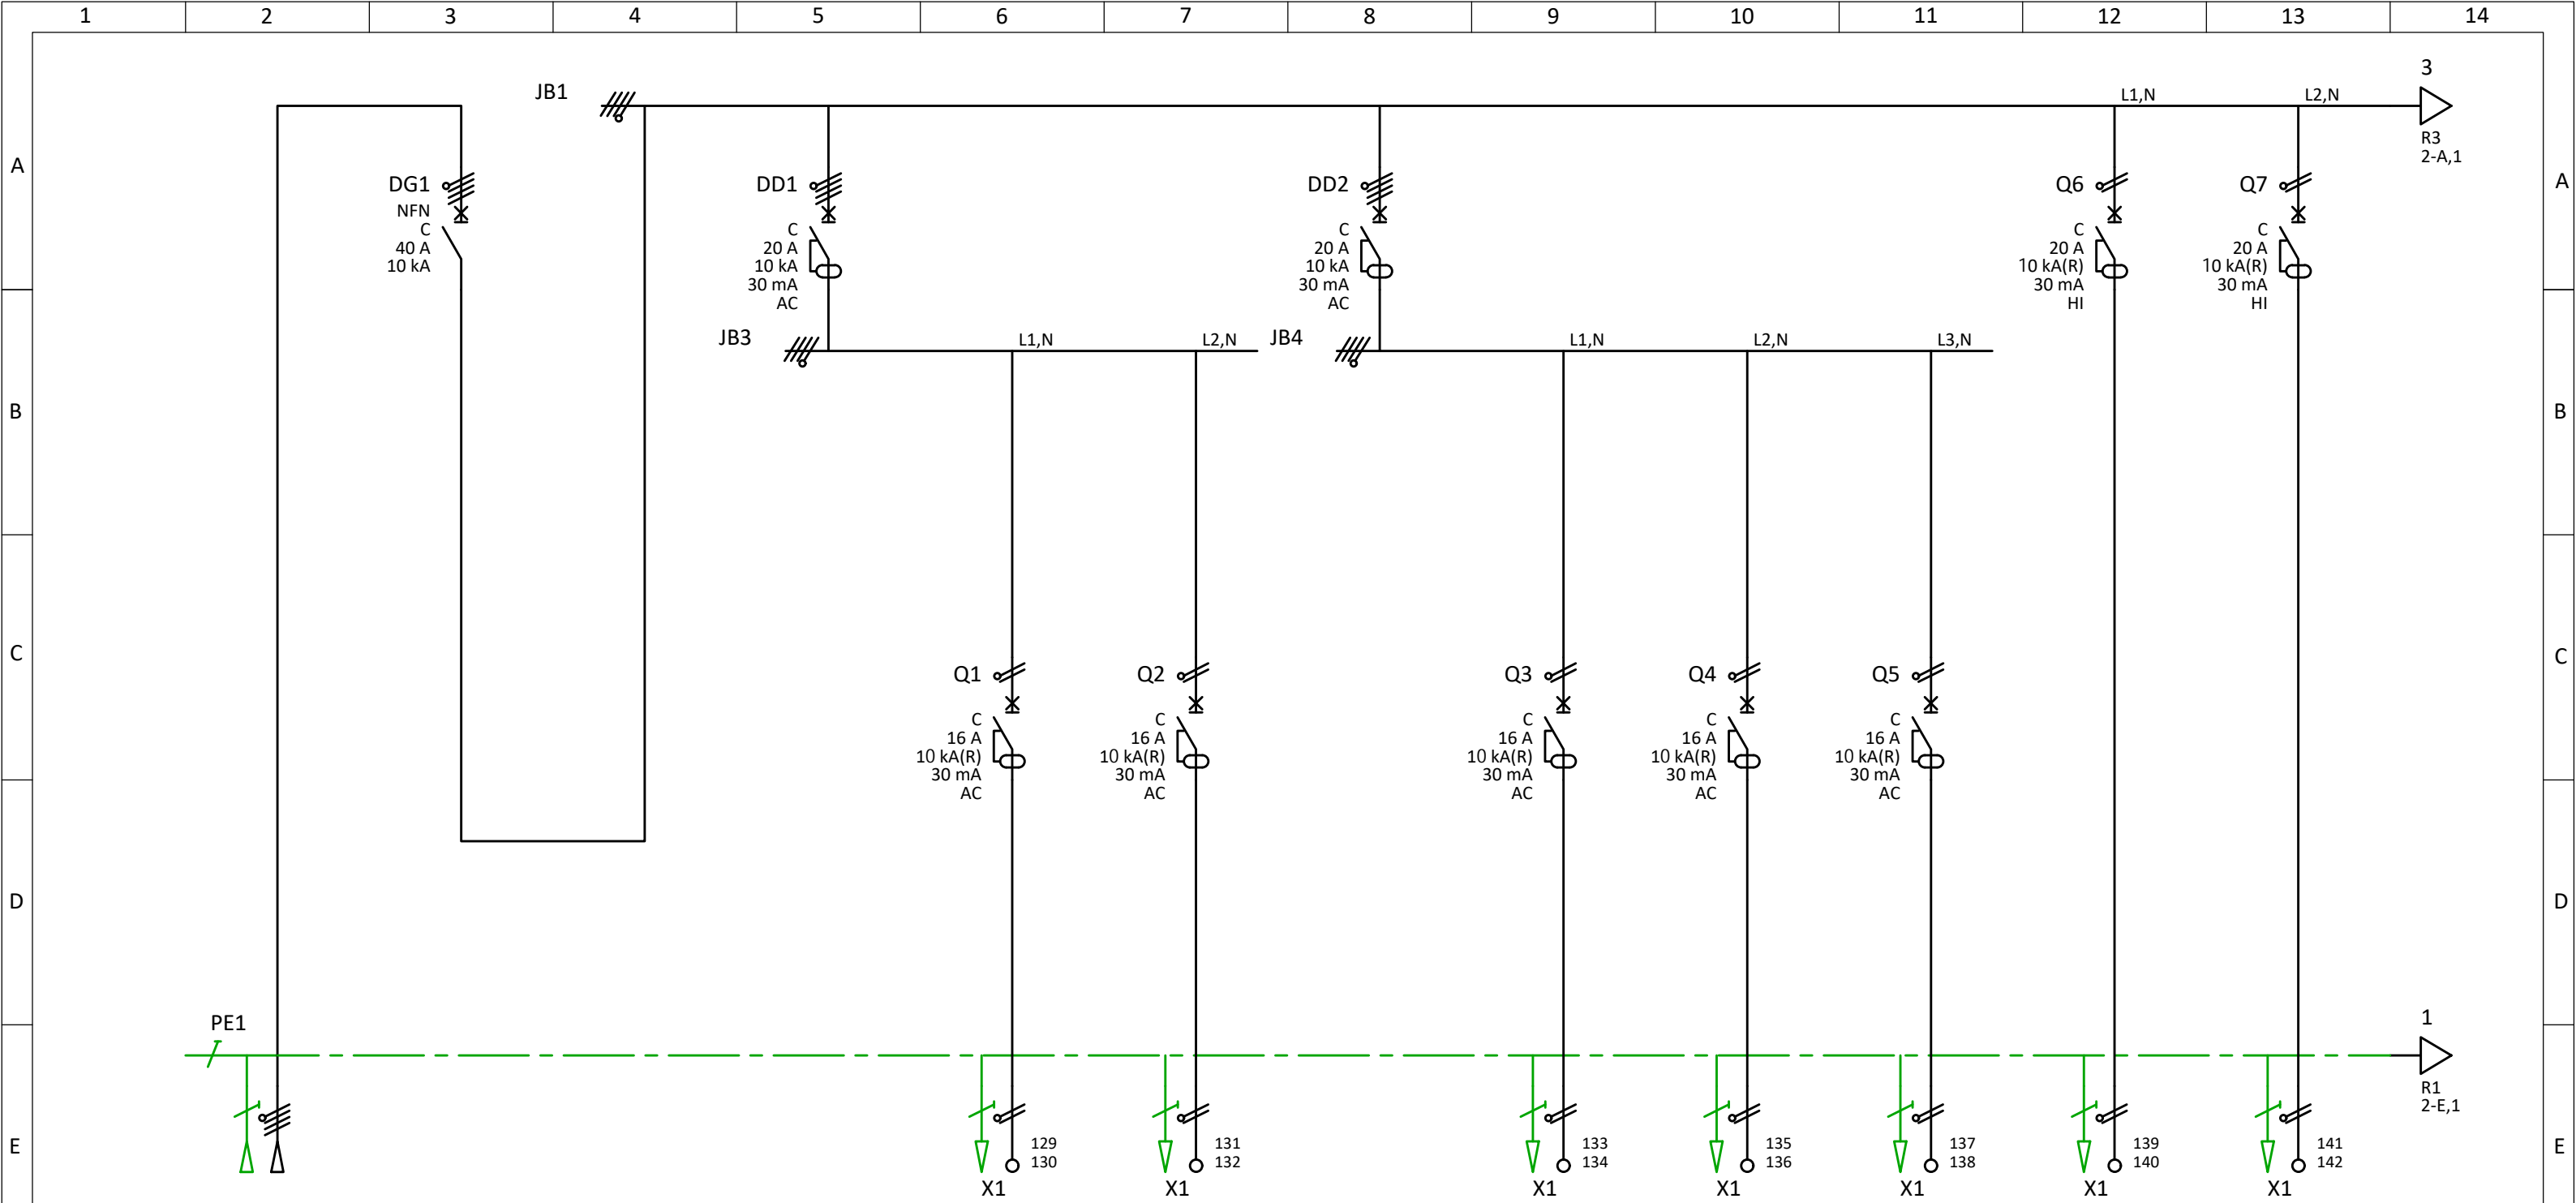

Repère câble	W1		C1		C2		C3		C4		C5		C6		C7			
Type de câble																		
Section (mm ²)																		
Repère départ	G1		Q1		Q2		Q3		Q4		Q5		Q6		Q7			
Application Localisation des départs	Alim. autre		ECL01				ECL02		PC01		PC02		PC03		Lave-linge		Lave-vaisselle	
3					N° plan		Nom du projet : ROBESPIERRE						Indice : a					
2					Date		MAI 2022						=					
1					Etabli		N° d'affaire :						+ TD-T3					
Modifications :			Date modification		Nom		Vérifié		Schéma de puissance								Folio : 1 / 2	
Echelle : 1			Ik3:		Ik1:		Régime de neutre : TT											

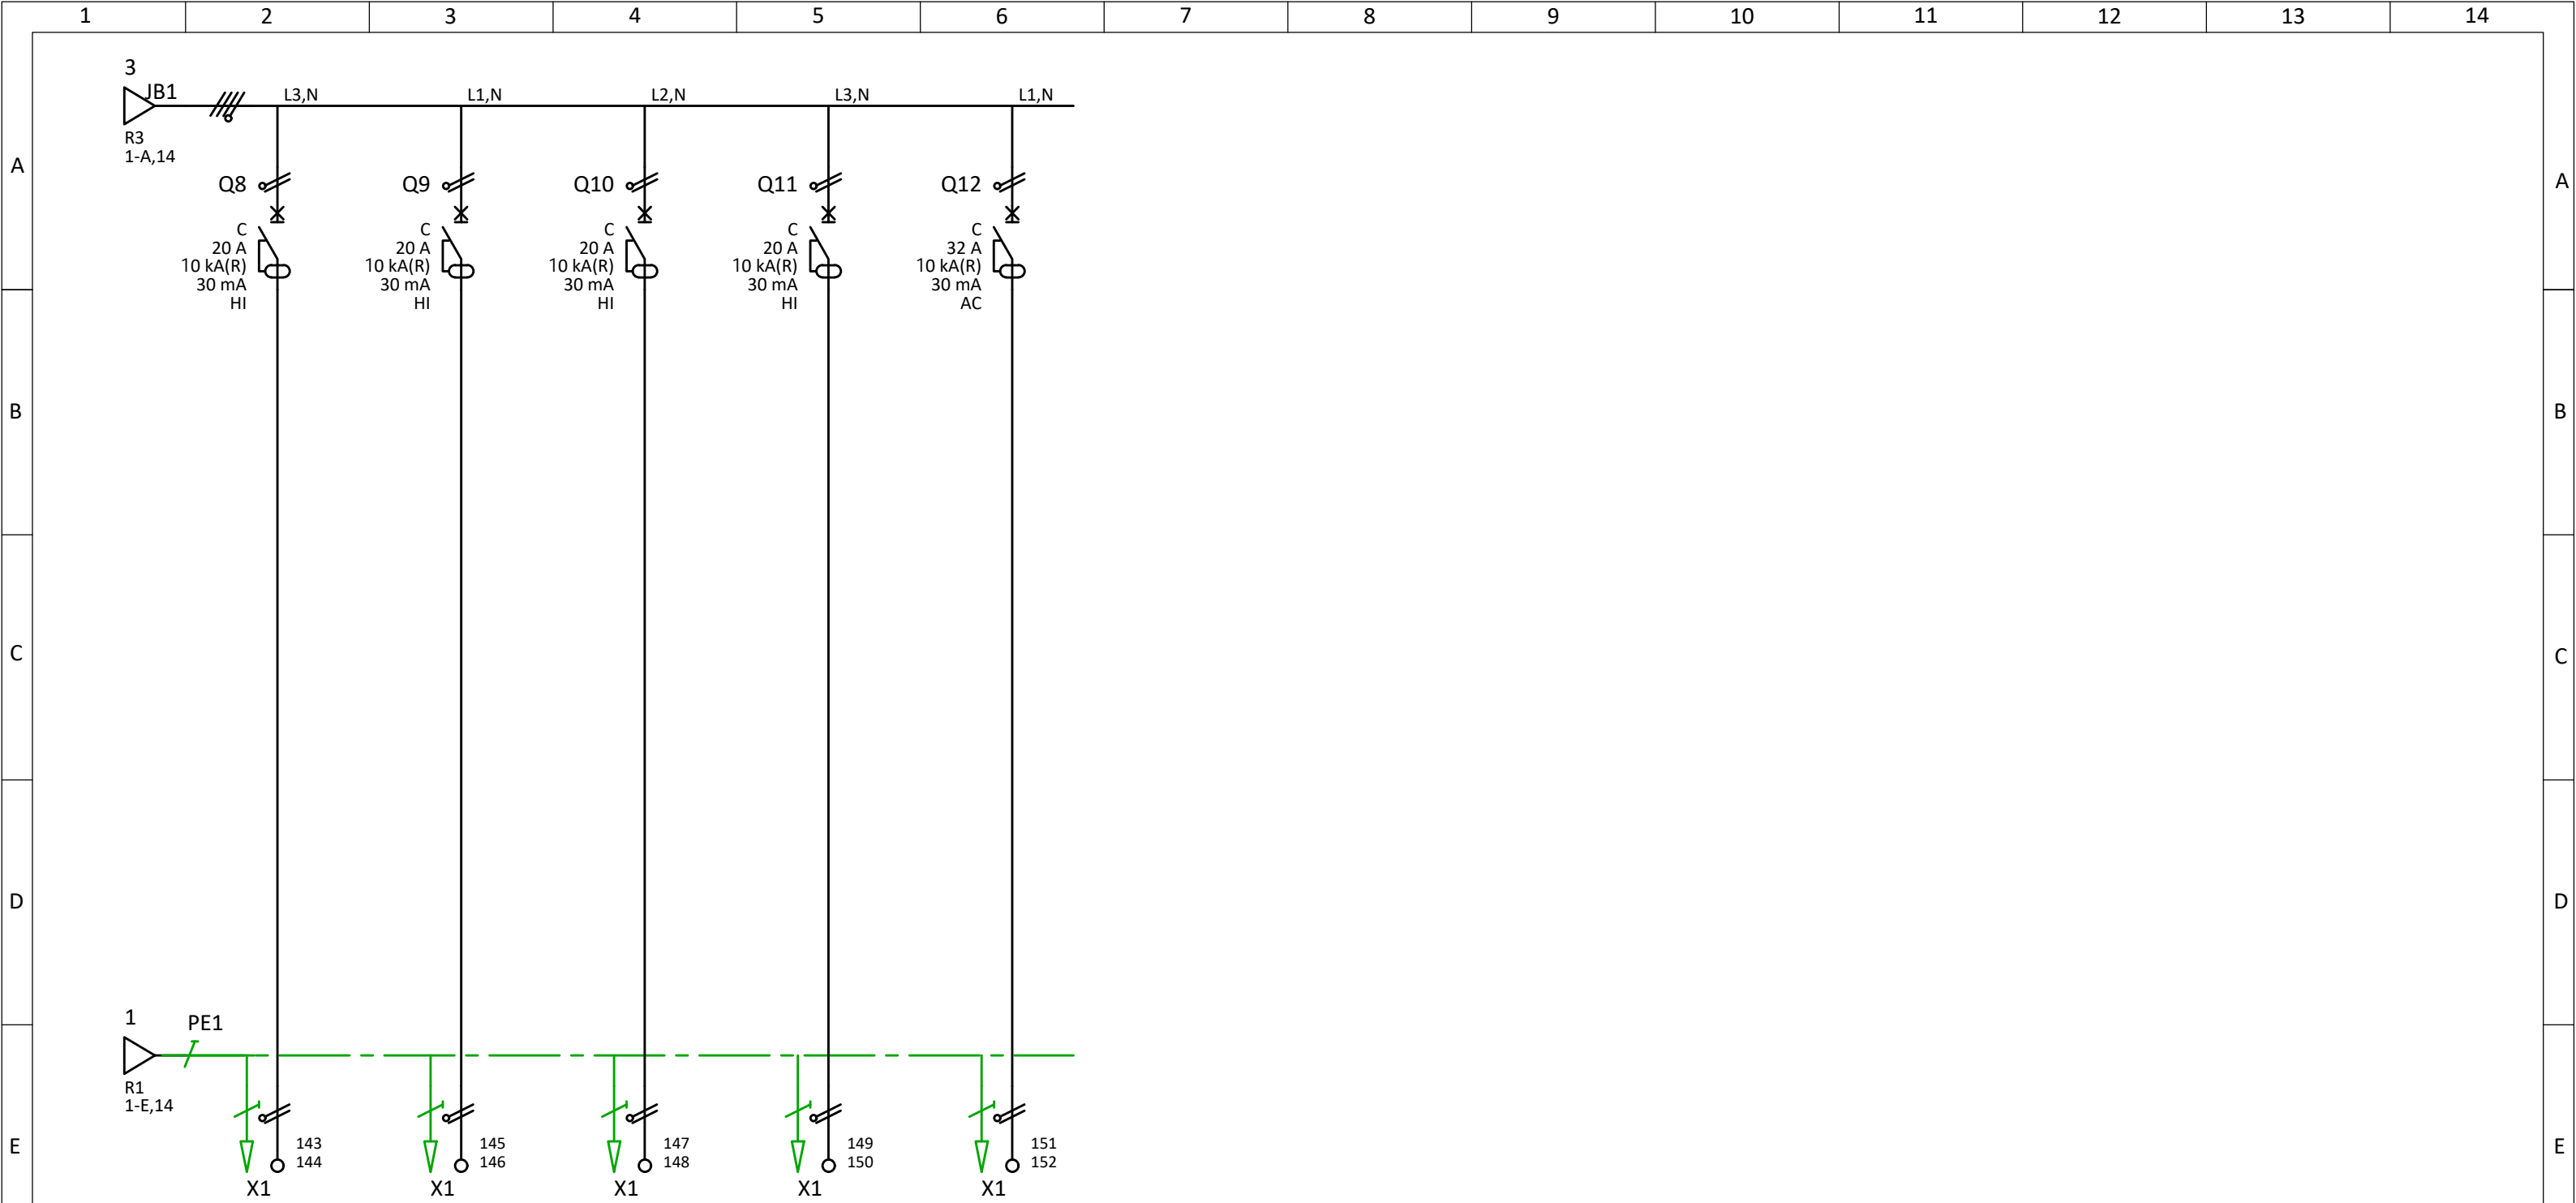


Repère câble	C8	C9	C10	C11	C12
Type de câble					
Section (mm ²)					
Repère départ	Q8	Q9	Q10	Q11	Q12

Application Localisation des départs	Four	Hotte	Réfrigérateur	Volet roulant	Plaque de cuisson
--	------	-------	---------------	---------------	-------------------

3			N° plan		Nom du projet : ROBESPIERRE	Indice : a
2			Date	MAI 2022		
1			Etabli		N° d'affaire :	=
Modifications :		Date modification	Nom	Vérifié		
Echelle : 1		Ik3:	Ik1:	Régime de neutre : TT	Folio : 2 / 2	

FL216B

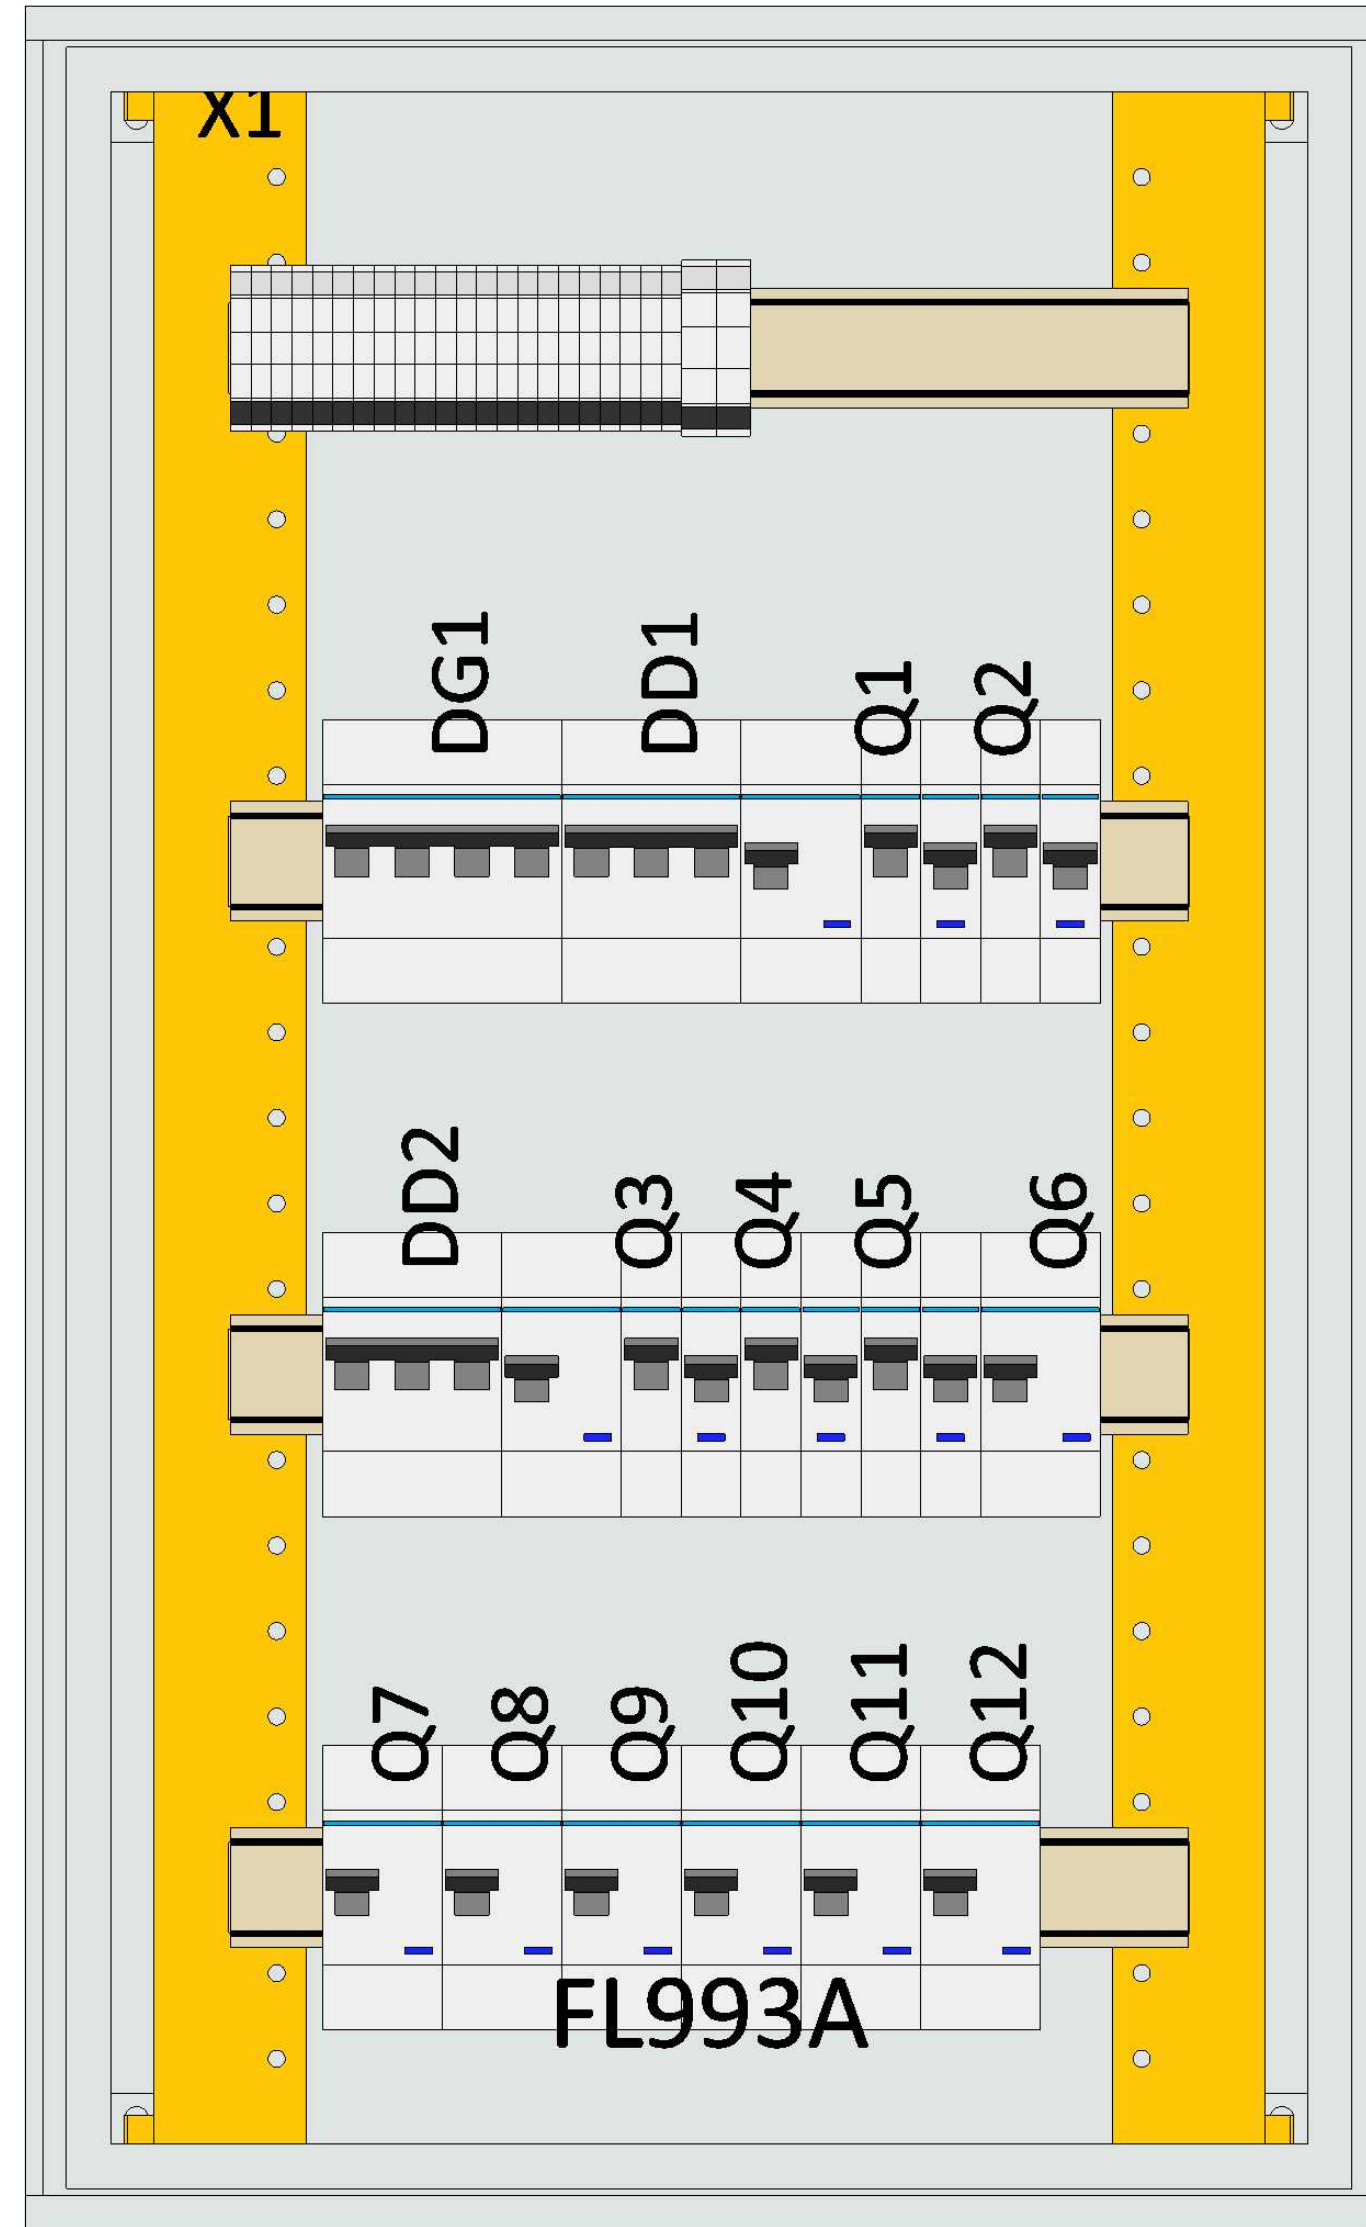


Sans plastron

3			N° plan		Nom du projet : ROBESPIERRE		Indice : a
2			Date	MAI 2022			=
1			Etabli		N° d'affaire :		+ TD-T3
Modifications :		Date modification	Nom	Vérifié	Dessin		Folio :
Echelle : 1/3,125		Ik3:	Ik1:	Régime de neutre : TT			1 / 2




Vue 3D
Sans plastron

3			N° plan	Nom du projet : ROBESPIERRE			Indice : a						
2			Date	MAI 2022			=						
1			Etabli	N° d'affaire :			+ TD-T3						
Modifications :			Date modification	Nom	Vérifié			Folio : 2 / 2					
Echelle : 1/3,125			Ik3:	Ik1:	Régime de neutre : TT			Dessin					
1	2	3	4	5	6	7	8	9	10	11	12	13	14

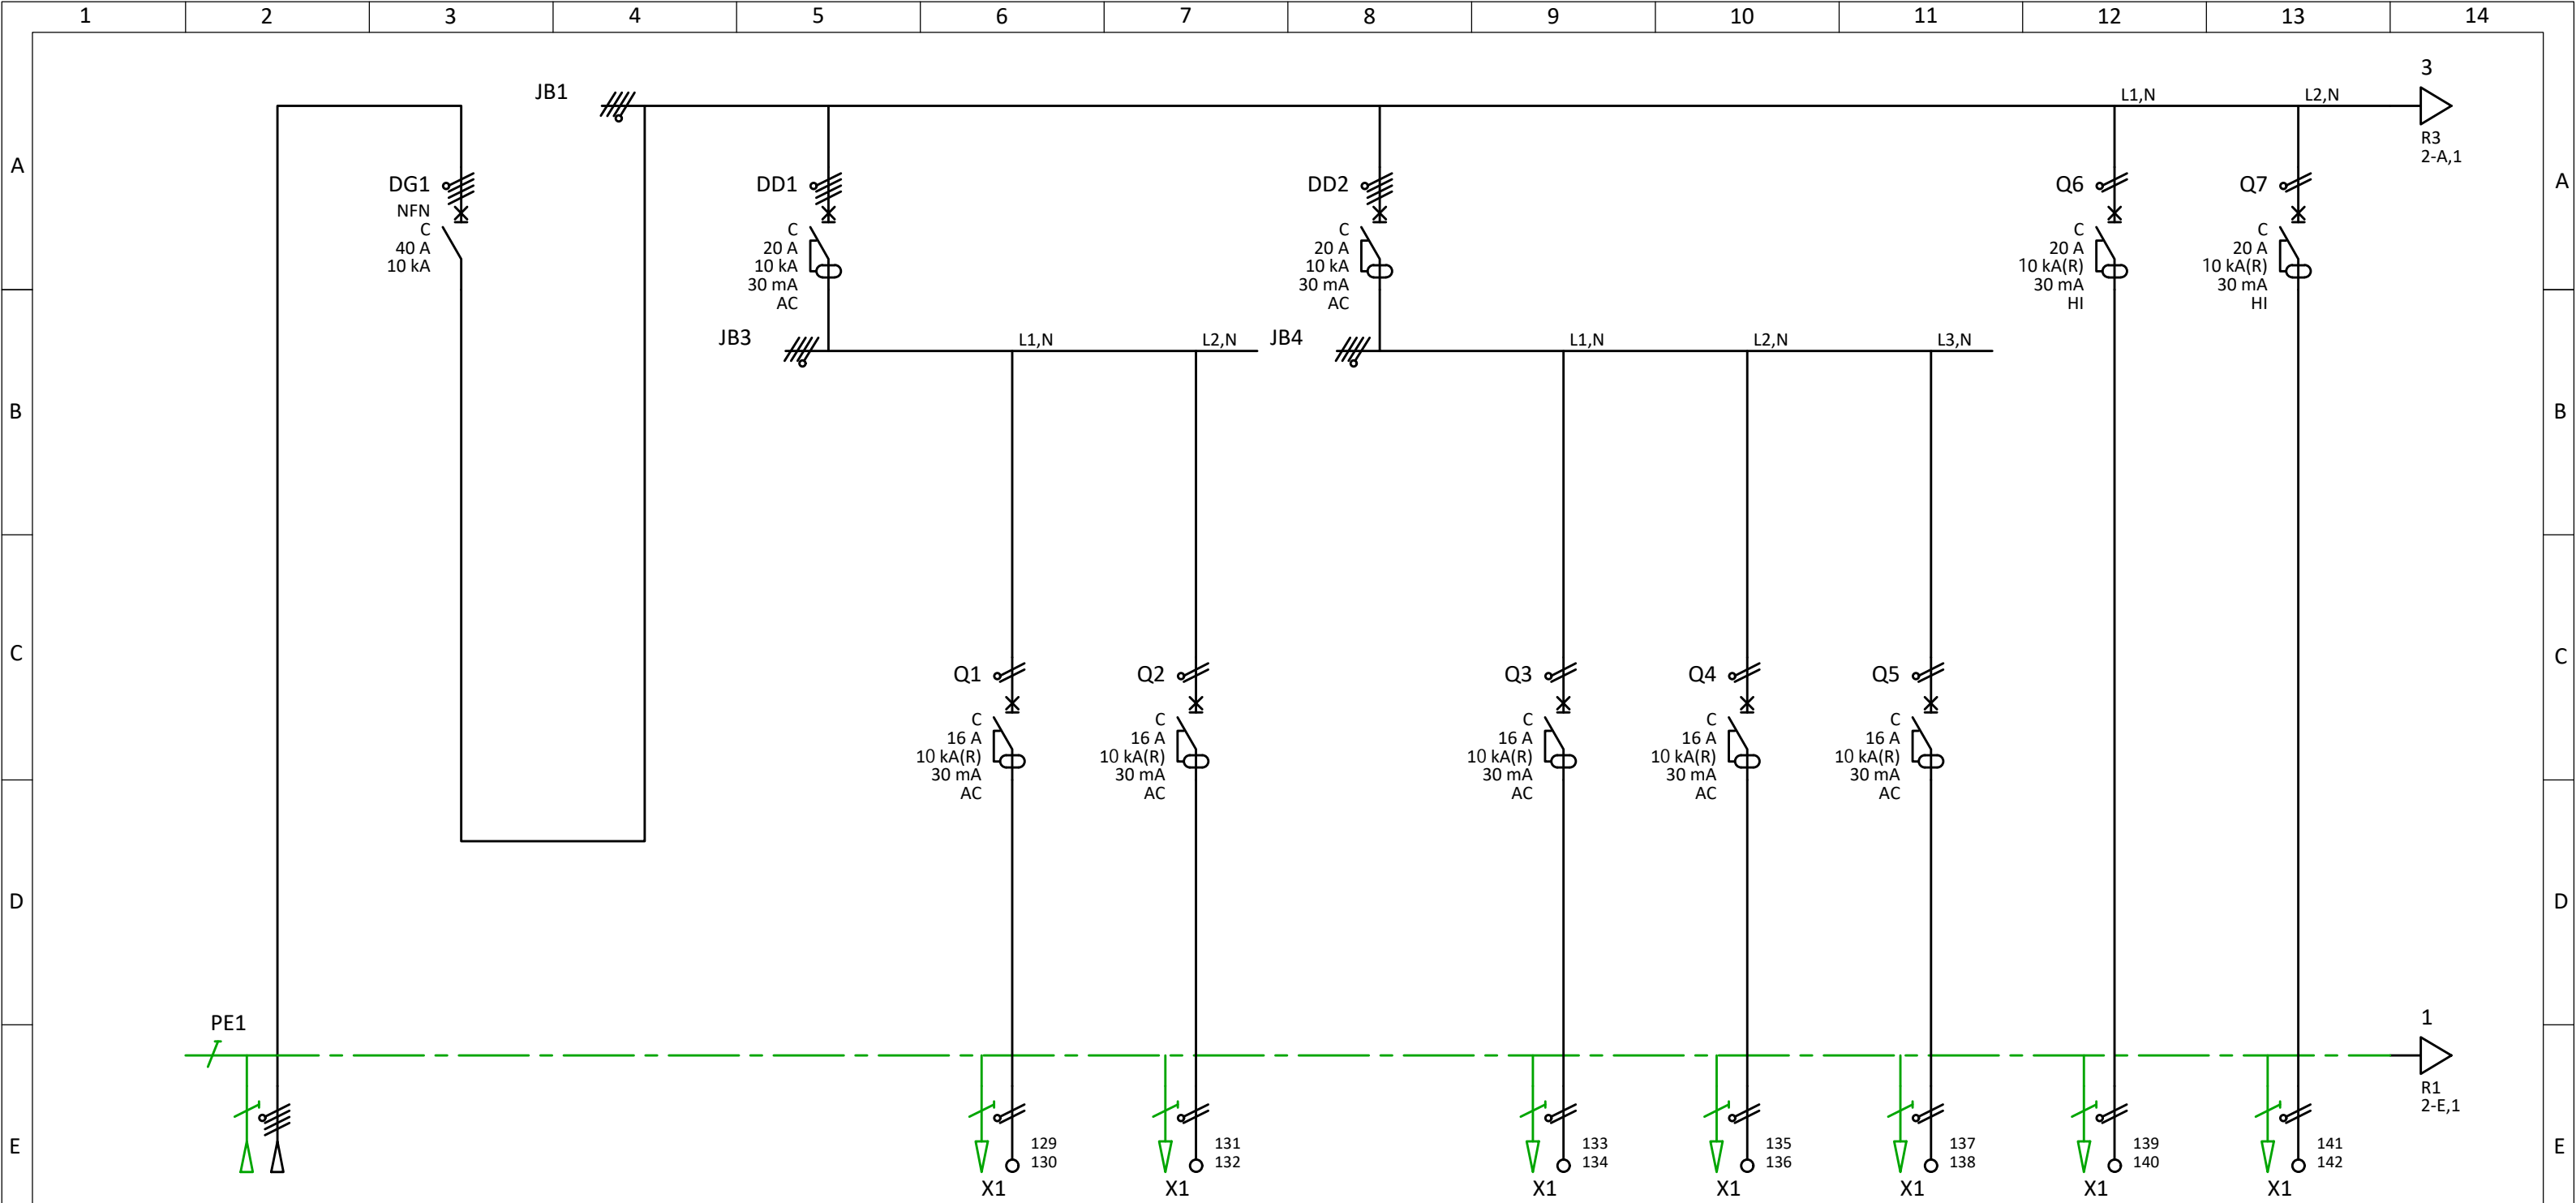

Repère câble	w1	C1	C2	C3	C4	C5	C6	C7
Type de câble								
Section (mm ²)								
Repère départ	G1	Q1	Q2	Q3	Q4	Q5	Q6	Q7
Application Localisation des départs	Alim. autre	ECL01	ECL02	PC01	PC02	PC03	Lave-linge	Lave-vaisselle

3			N° plan		Nom du projet : ROBESPIERRE	Indice : a
2			Date	MAI 2022		=
1			Etabli		N° d'affaire :	+ TD-T4
Modifications :		Date modification	Nom	Vérifié		
Echelle : 1		Ik3:	Ik1:	Régime de neutre : TT	Schéma de puissance	Folio : 1 / 2

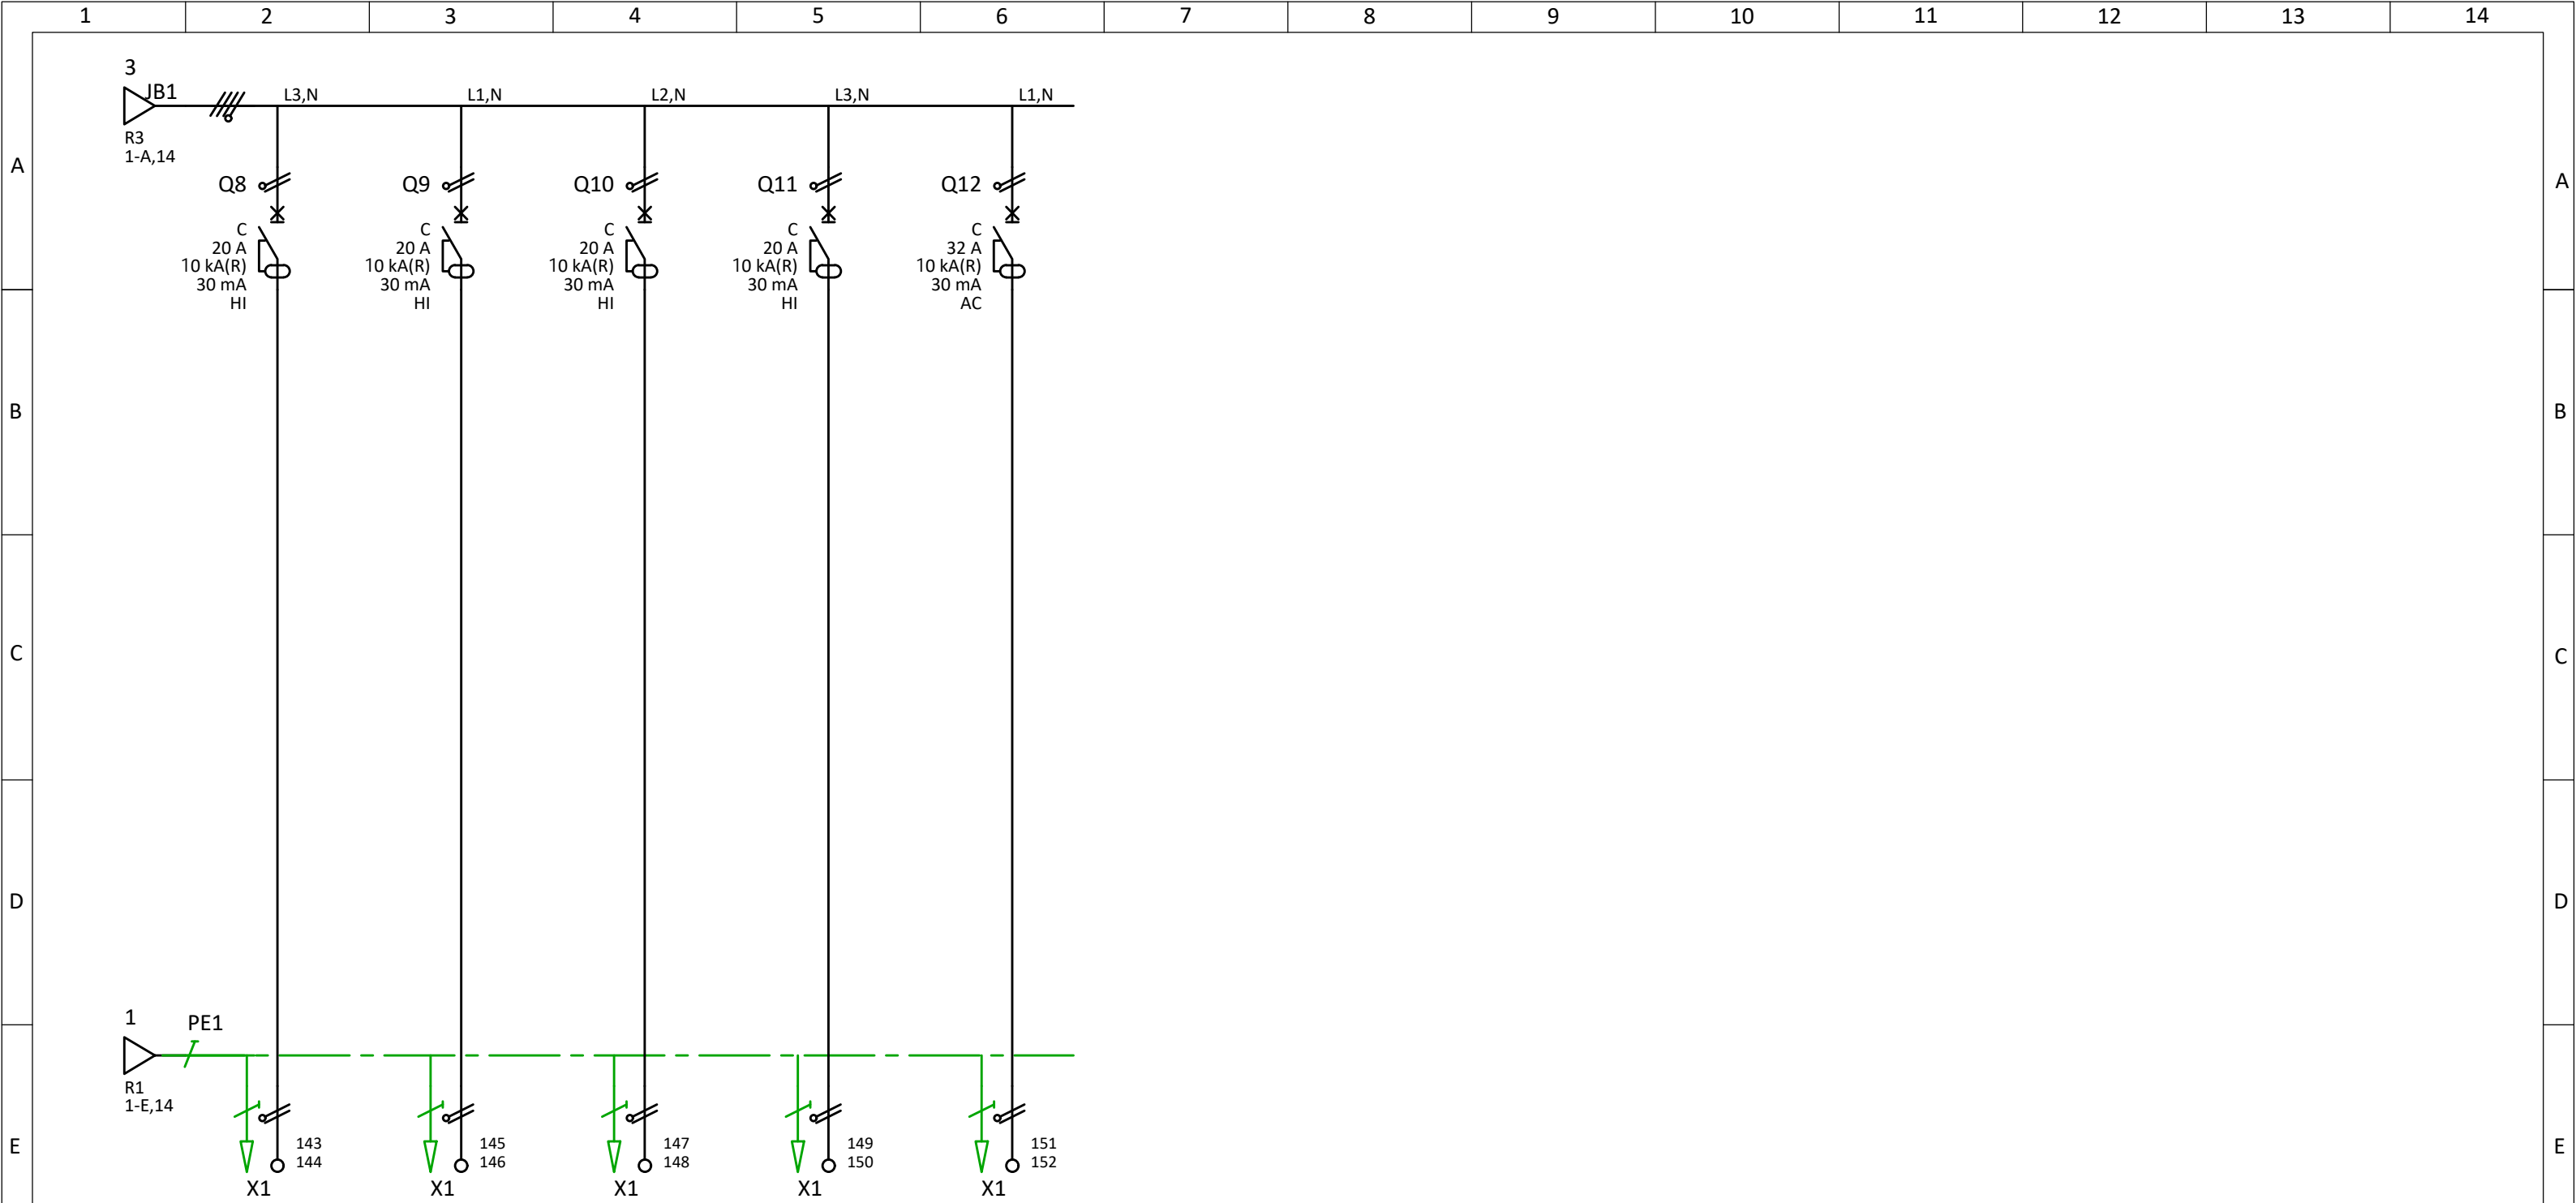


Repère câble	C8	C9	C10	C11	C12
Type de câble					
Section (mm ²)					
Repère départ	Q8	Q9	Q10	Q11	Q12

Application Localisation des départs	Four	Hotte	Réfrigérateur	Volet roulant	Plaque de cuisson
--	------	-------	---------------	---------------	-------------------

3			N° plan		Nom du projet : ROBESPIERRE	Indice : a
2			Date	MAI 2022		=
1			Etabli		N° d'affaire :	+ TD-T4
Modifications :		Date modification	Nom	Vérifié	Schéma de puissance	Folio : 2 / 2
Echelle : 1		Ik3:	Ik1:	Régime de neutre : TT		

FL216B

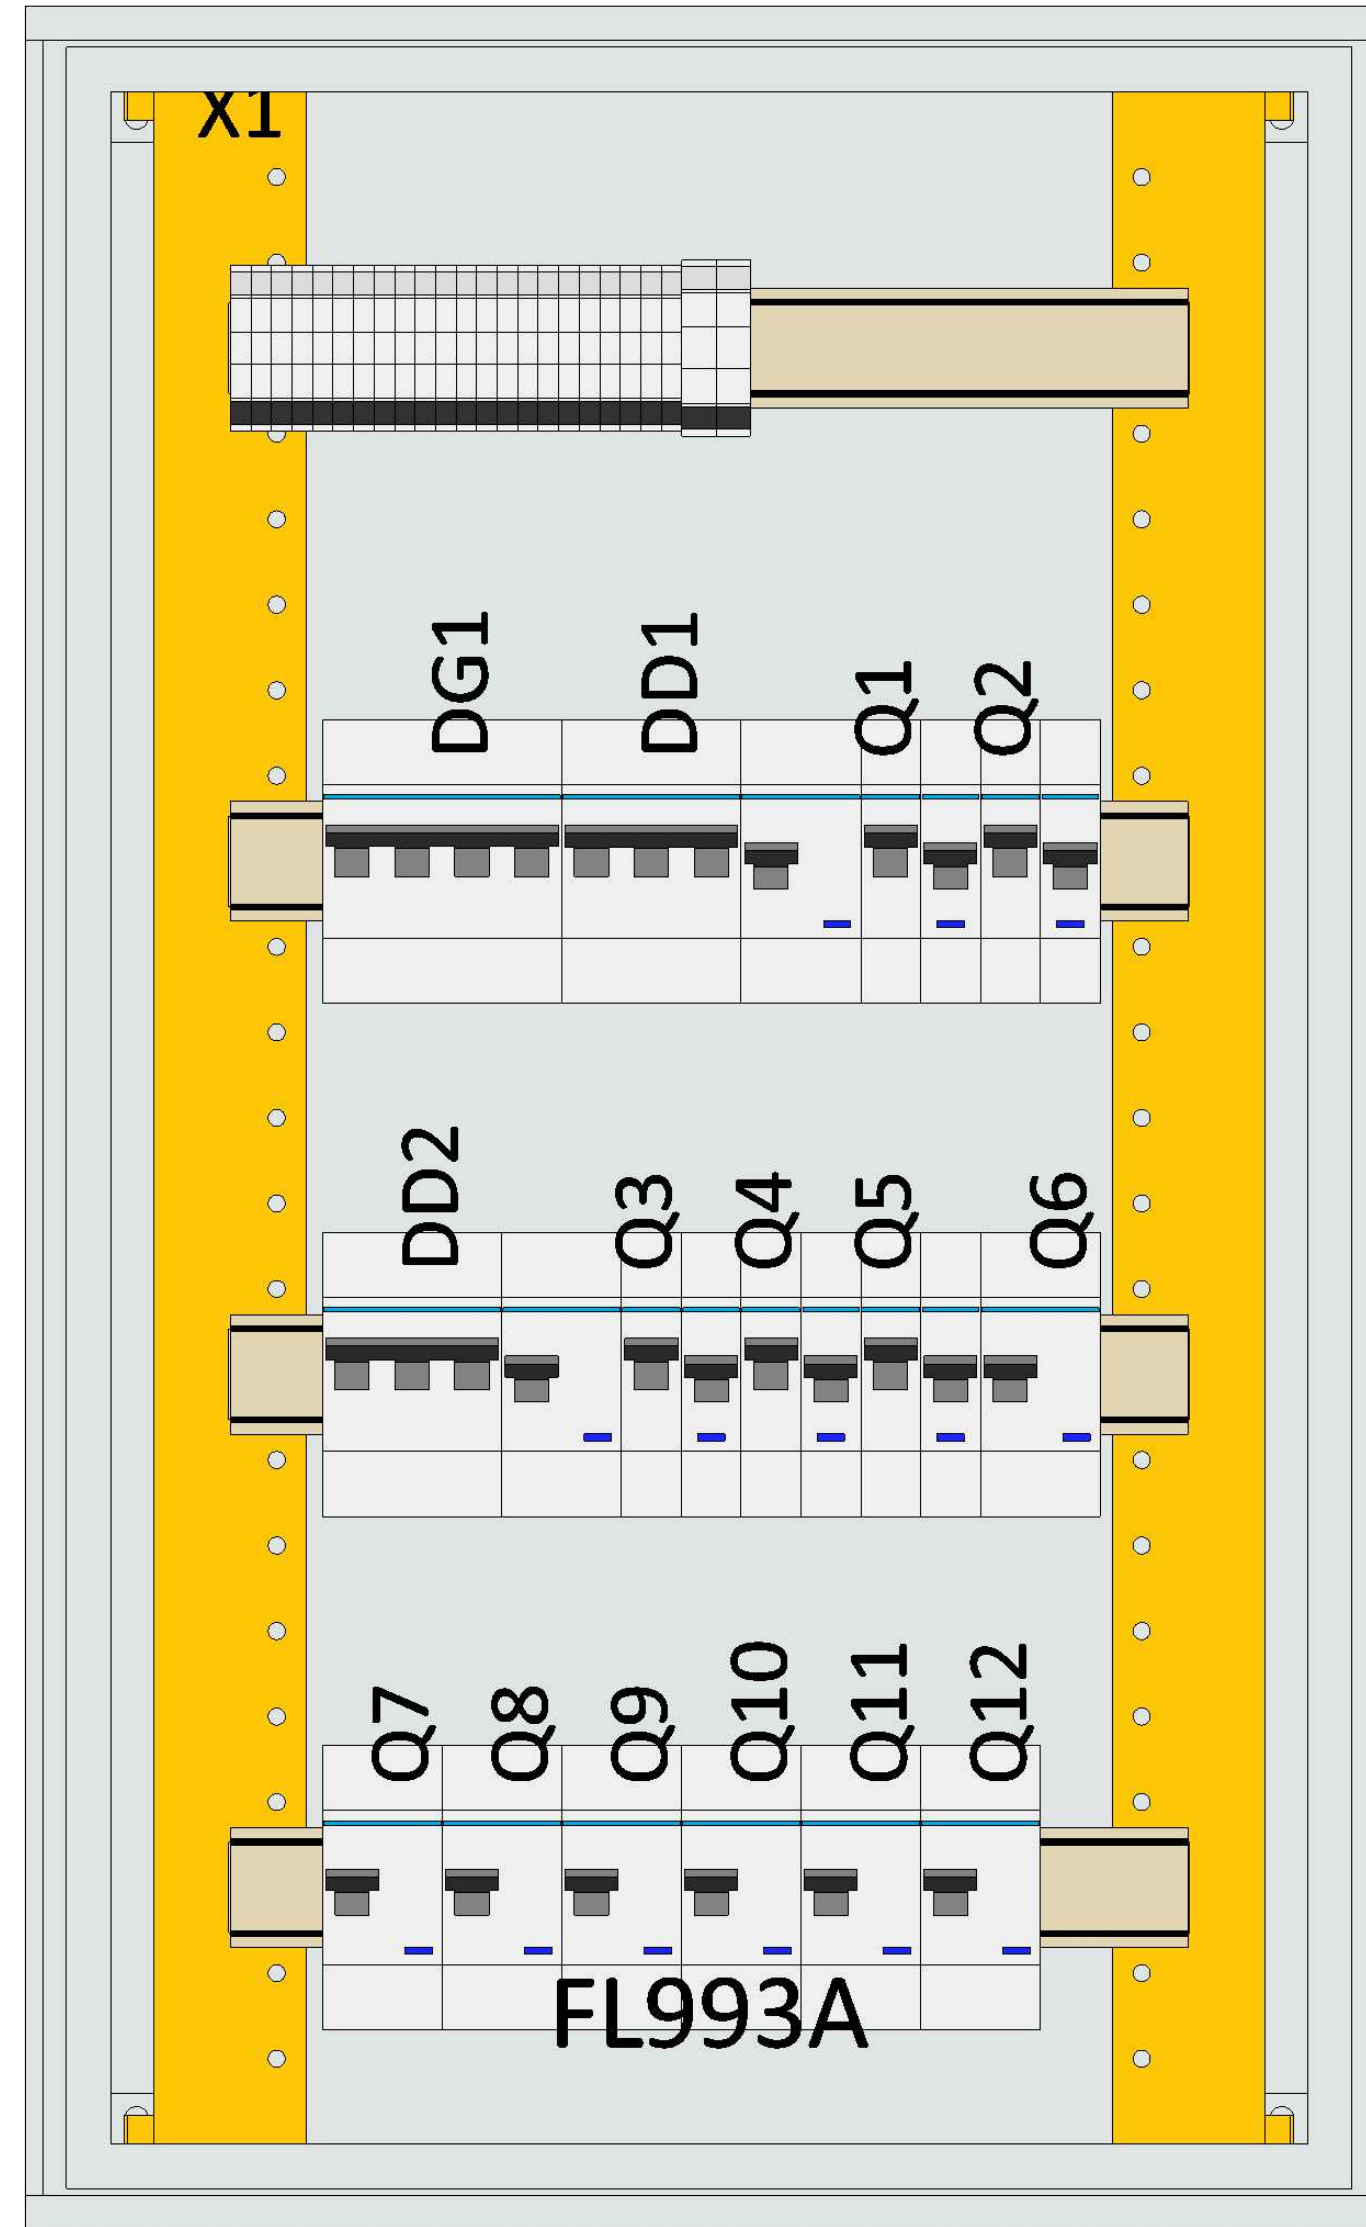

Sans plastron

3			N° plan		Nom du projet : ROBESPIERRE		Indice : a
2			Date	MAI 2022			=
1			Etabli		N° d'affaire :		+ TD-T4
Modifications :		Date modification	Nom	Vérifié	Dessin		Folio : 1 / 2
Echelle : 1/3,125		Ik3:	Ik1:	Régime de neutre : TT			



Vue 3D
Sans plastron

3			N° plan	Nom du projet : ROBESPIERRE			Indice : a						
2			Date	MAI 2022			=						
1			Etabli	N° d'affaire :			+ TD-T4						
Modifications :			Date modification	Nom	Vérifié			Folio : 2 / 2					
Echelle : 1/3,125			Ik3:	Ik1:	Régime de neutre : TT			Dessin					
1	2	3	4	5	6	7	8	9	10	11	12	13	14

BOULEVARD ROBESPIERRE – SENTE DE LA
PAIX – PARIS -France

CONSTRUCTION DE 3 IMMEUBLES DE LOGEMENT, UN HOTEL ET PARC DE STATIONNEMENTS

MAITRISE D'OUVRAGE:

SCCV POINTE ROBESPIERRE
40 Bld Henri Sellier 92150 SURESENS
97300 - CAYENNE
Mail : akera@akera.fr

ARCHITECTE:

MNP VACHER
198 Bld Saint-Denis 92400
COURBEVOIE
Mail:
p-vacher@mnpvacher.com

BET FLUIDES:

HK-CONSULTING
01 Block Immeuble Rubis-
Les berges de Lac2-1053, Tunis, Tunisie
Tél: 00216 71.791.373
Mail: contact@hk-tc.com

BET ELECTRICITE :

HK - CONSULTING
01 Block Immeuble Rubis
Les Berges de Lac 2-
1053, Tunis, Tunisie
Tél: 00216 71.791.373
Mail: contact@hk-tc

BUREAU DE CONTRÔLE

QUALICONSULT
16 Rue Danton 94270 Le
KREMELIN BICETRE
Mail: x.bleuse@cabinetbleuse.fr

GEOMETRE :


QUALIGEO EXPERT
57 Boulevard
Robespierre 78300
POISSY
Mail: f.mignot@qualigeo-expert.com


Échelle :

Format : A4

ARMOIRE ELECTRIQUE LOGEMENT TYPE T5

B.P.E					
E					
D					
C					
B					
A					
0	MAI 2022	Première diffusion	R.B	H.B.N	
Indice	Date	Libellé	Etabli par	Vérifié par	Approuvé par


Emetteur	Phase	Lot	EMETEUR /ENTITE	TYPE	ZONE	Numéro	Indice
	EXE	ELEC	HK	NDC	TZ	01	0
Date : MAI 2022							

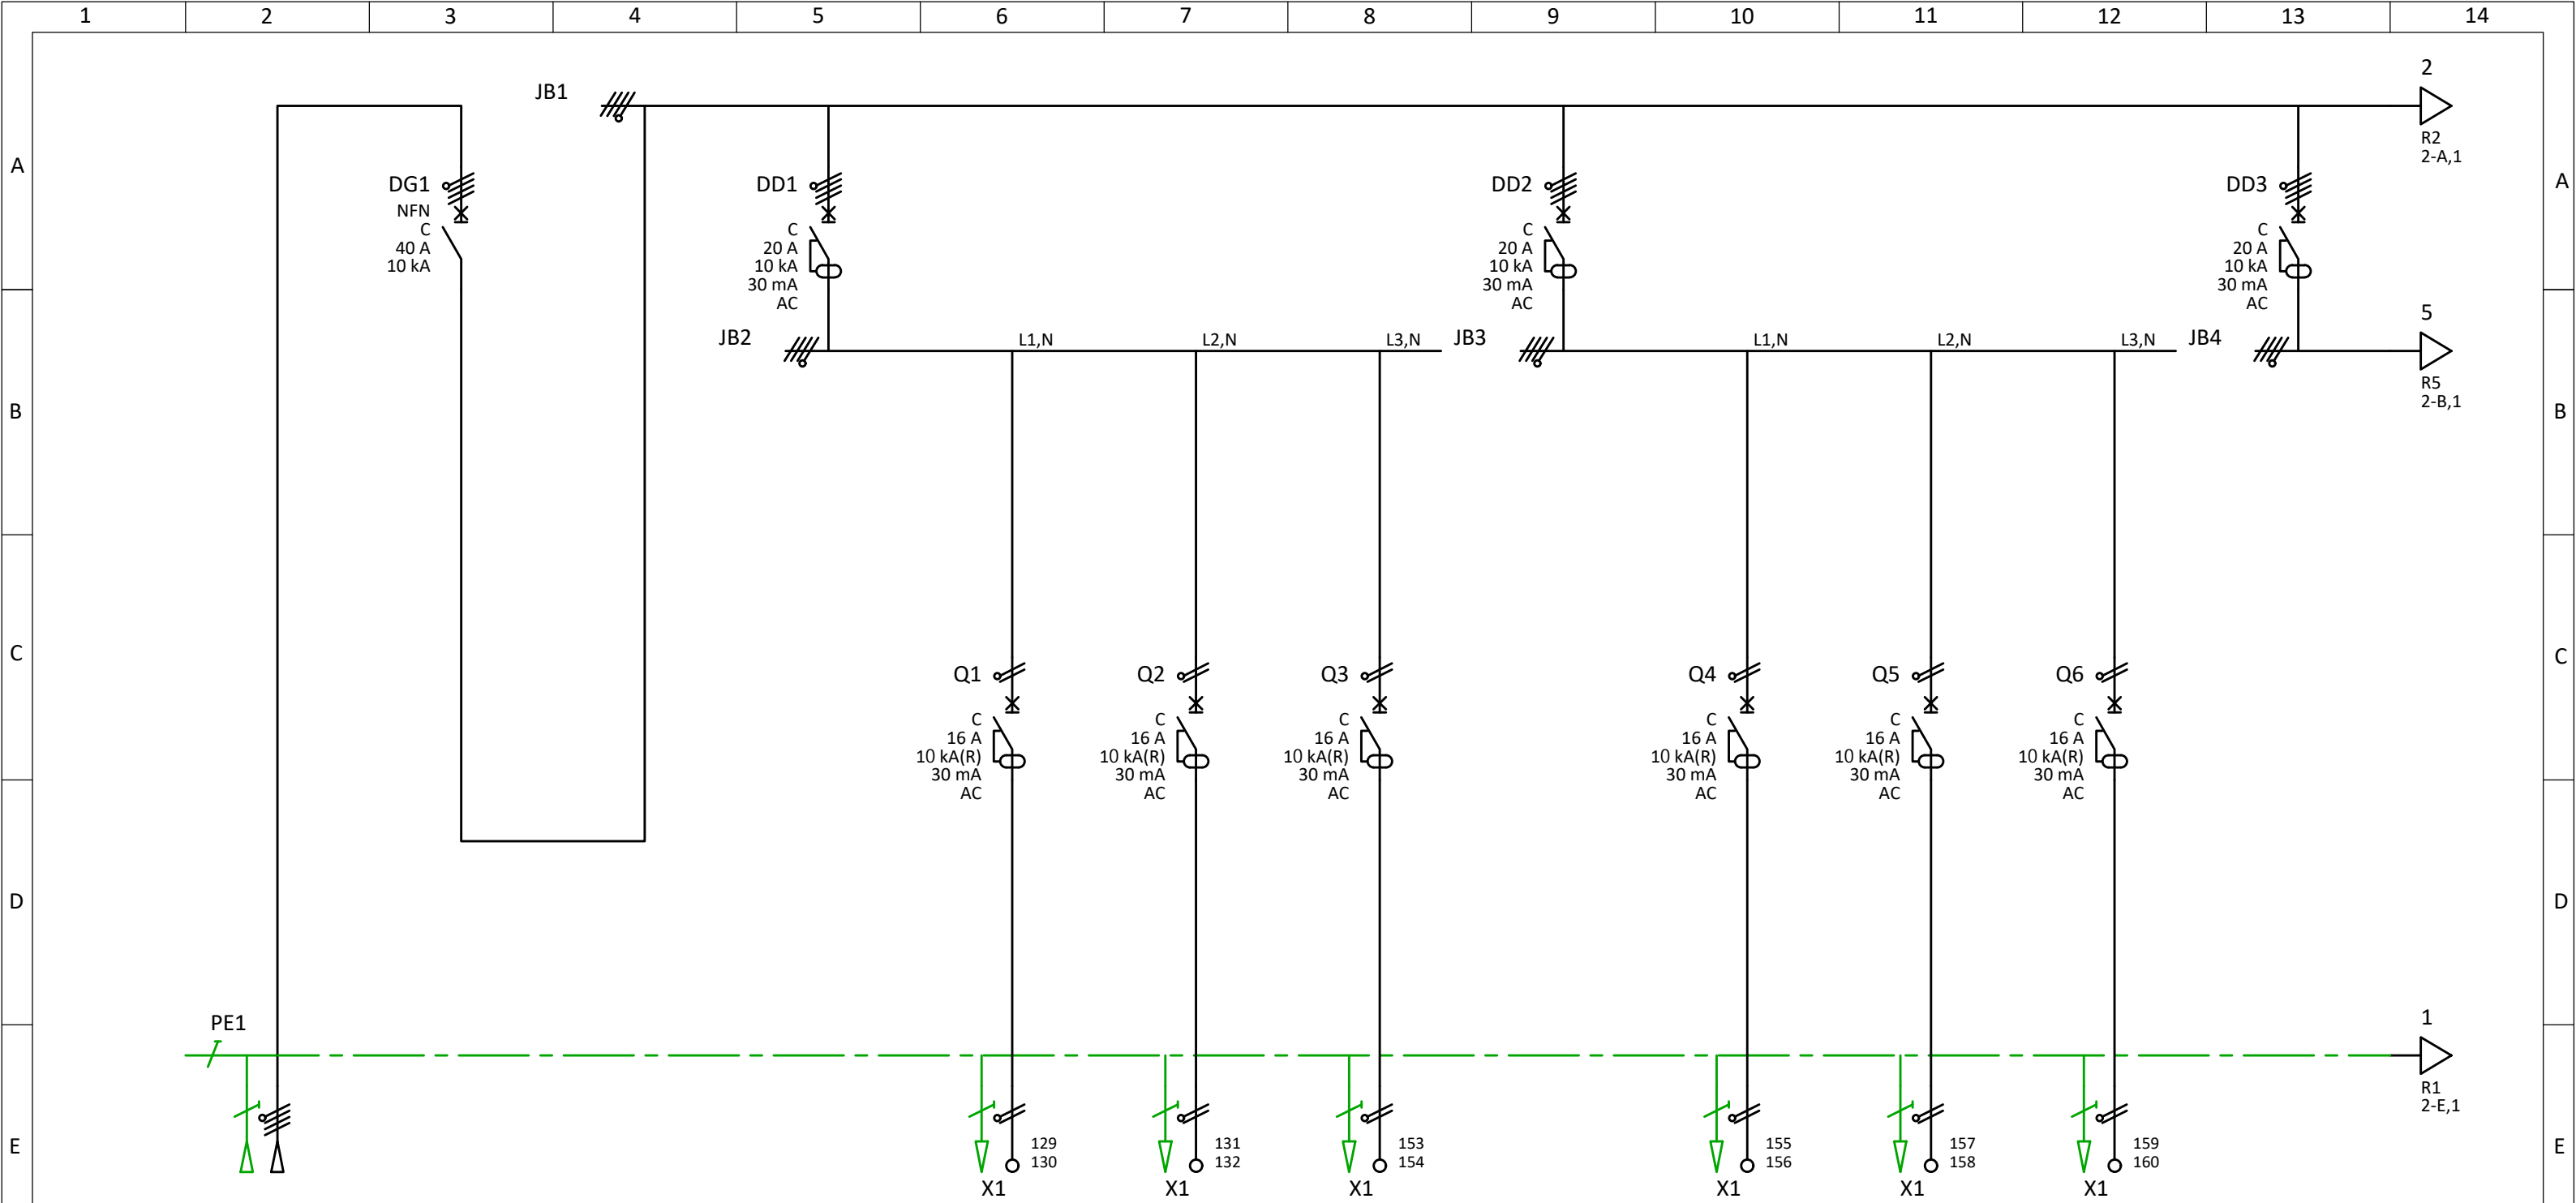

Repère câble	W1	C1	C2	C3	C4	C5	C6
Type de câble							
Section (mm ²)							
Repère départ	G1	Q1	Q2	Q3	Q4	Q5	Q6

Application Localisation des départs	Alim. autre	ECL01	ECL02	ECL03	PC01	PC02	PC03
--	-------------	-------	-------	-------	------	------	------

3			N° plan	Nom du projet : ROBESPIERRE			Indice : a
2			Date	MAI 2022			=
1			Etabli	N° d'affaire :			+ TD-T5
Modifications :		Date modification	Nom	Schéma de puissance			Folio : 1 / 2
Echelle : 1		Ik3:	Ik1:	Régime de neutre : TT			

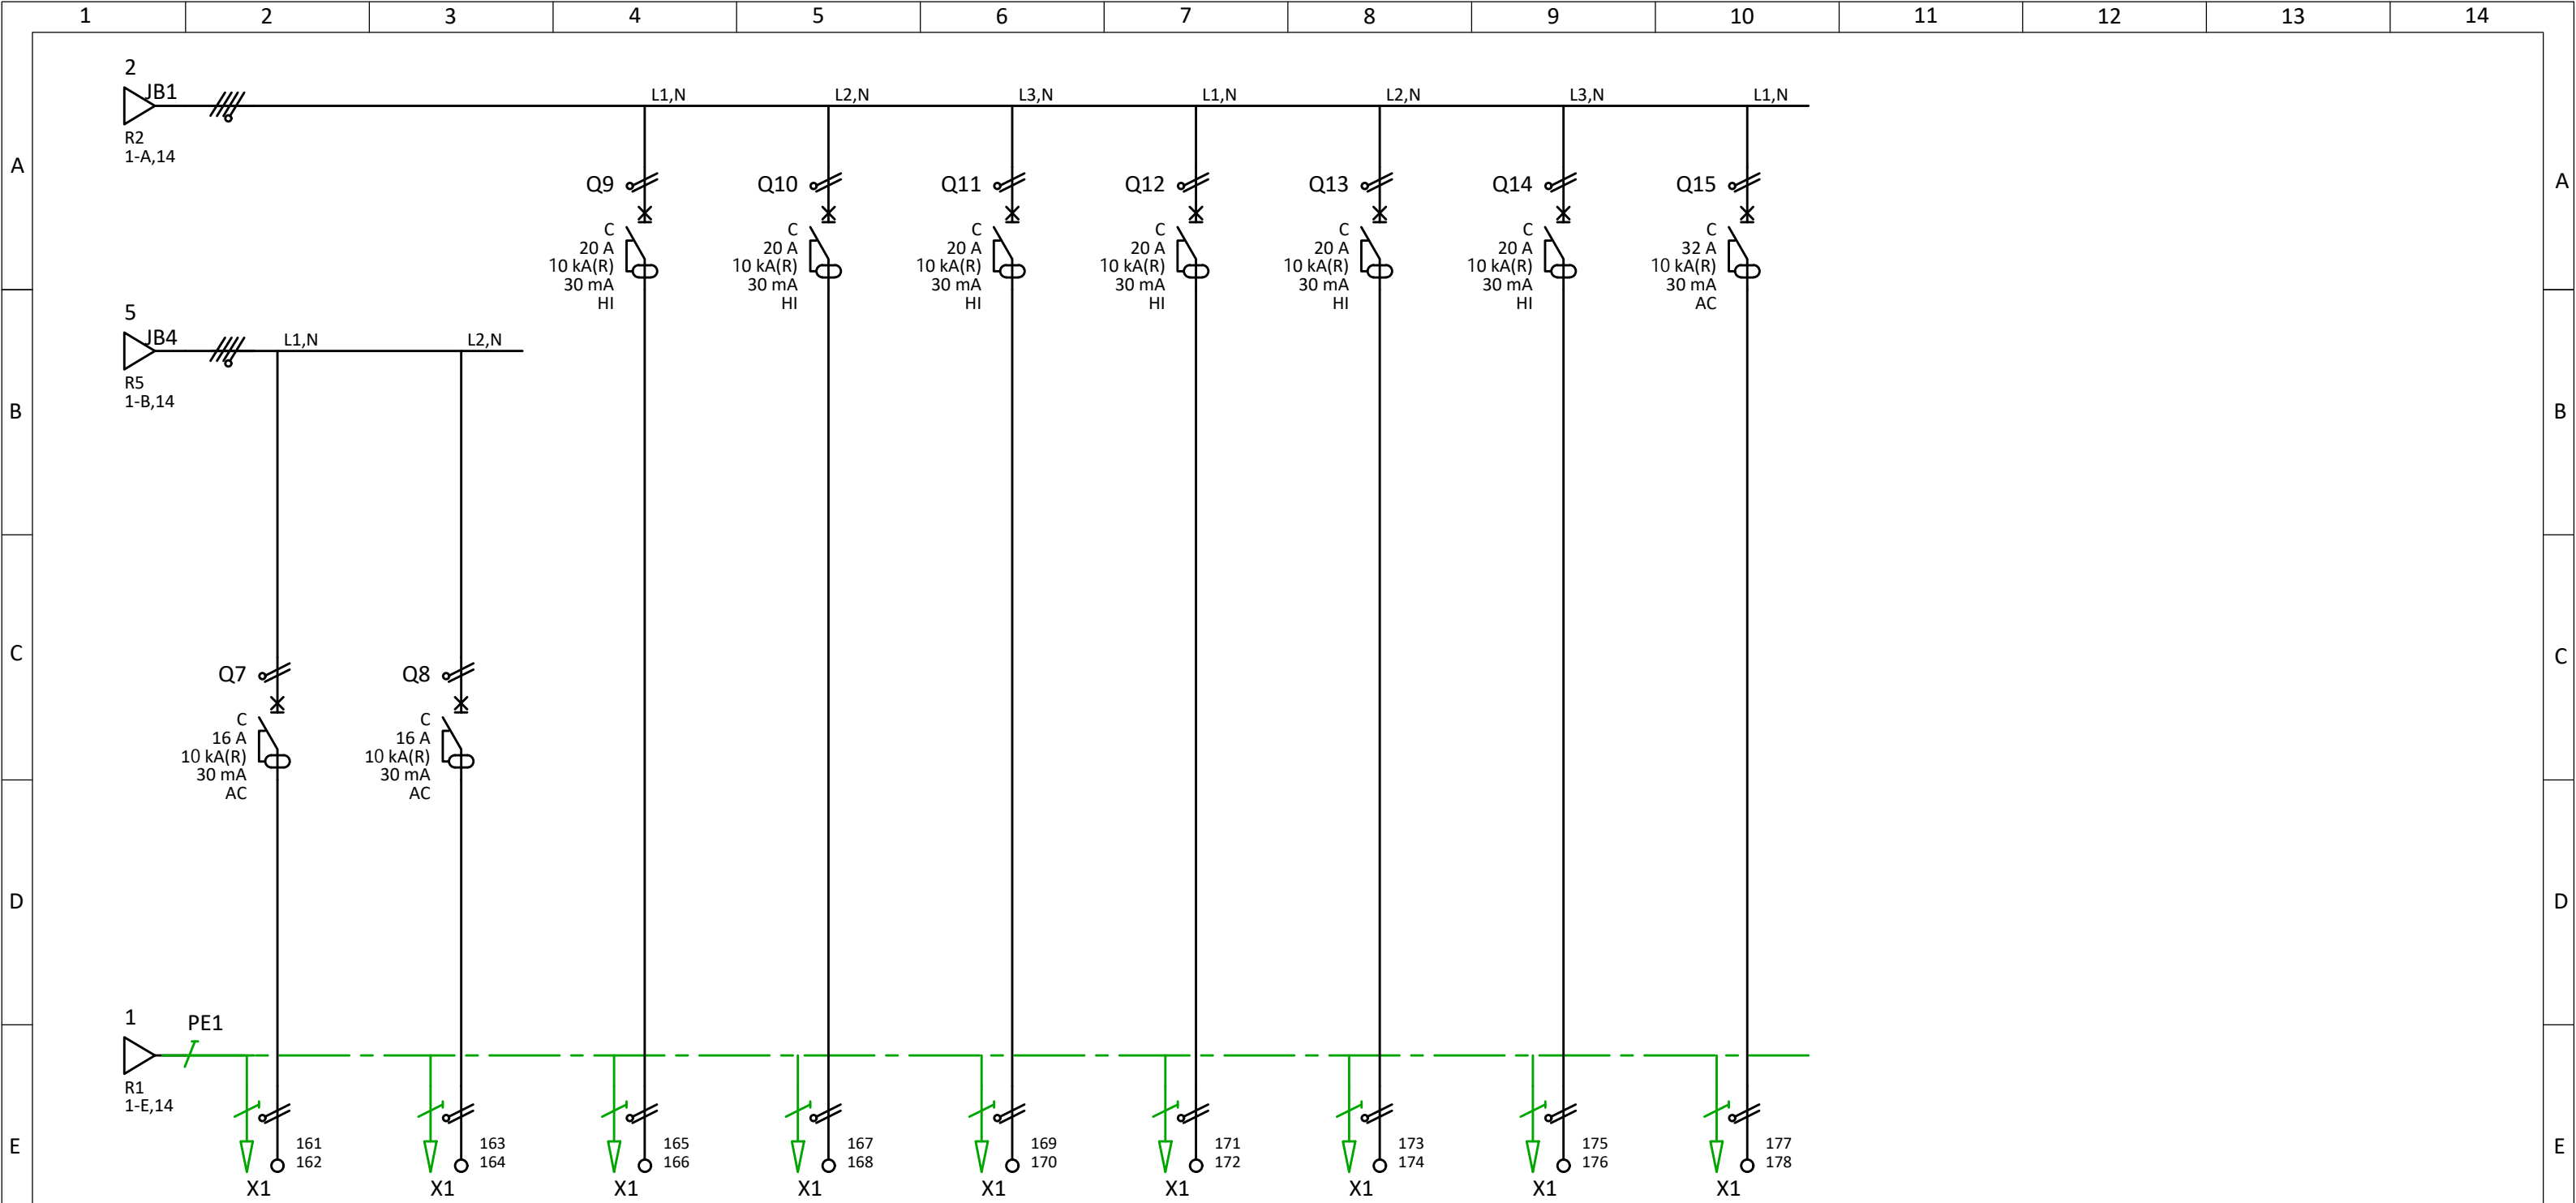


Repère câble	C7	C8	C9	C10	C11	C12	C13	C14	C15
Type de câble									
Section (mm ²)									
Repère départ	Q7	Q8	Q9	Q10	Q11	Q12	Q13	Q14	Q15

Application Localisation des départs	PC01	PC02	Lave-linge	Lave-vaisselle	Four	Hotte	Réfrigérateur	Volet roulant	Plaque de cuisson
--	------	------	------------	----------------	------	-------	---------------	---------------	-------------------

3			N° plan		Nom du projet : ROBESPIERRE				Indice : a
2			Date	MAI 2022					=
1			Etabli		N° d'affaire :				+ TD-T5
Modifications :		Date modification	Nom	Vérifié					
Echelle : 1		Ik3:	Ik1:	Régime de neutre : TT	Schéma de puissance				Folio : 2 / 2

FL221B

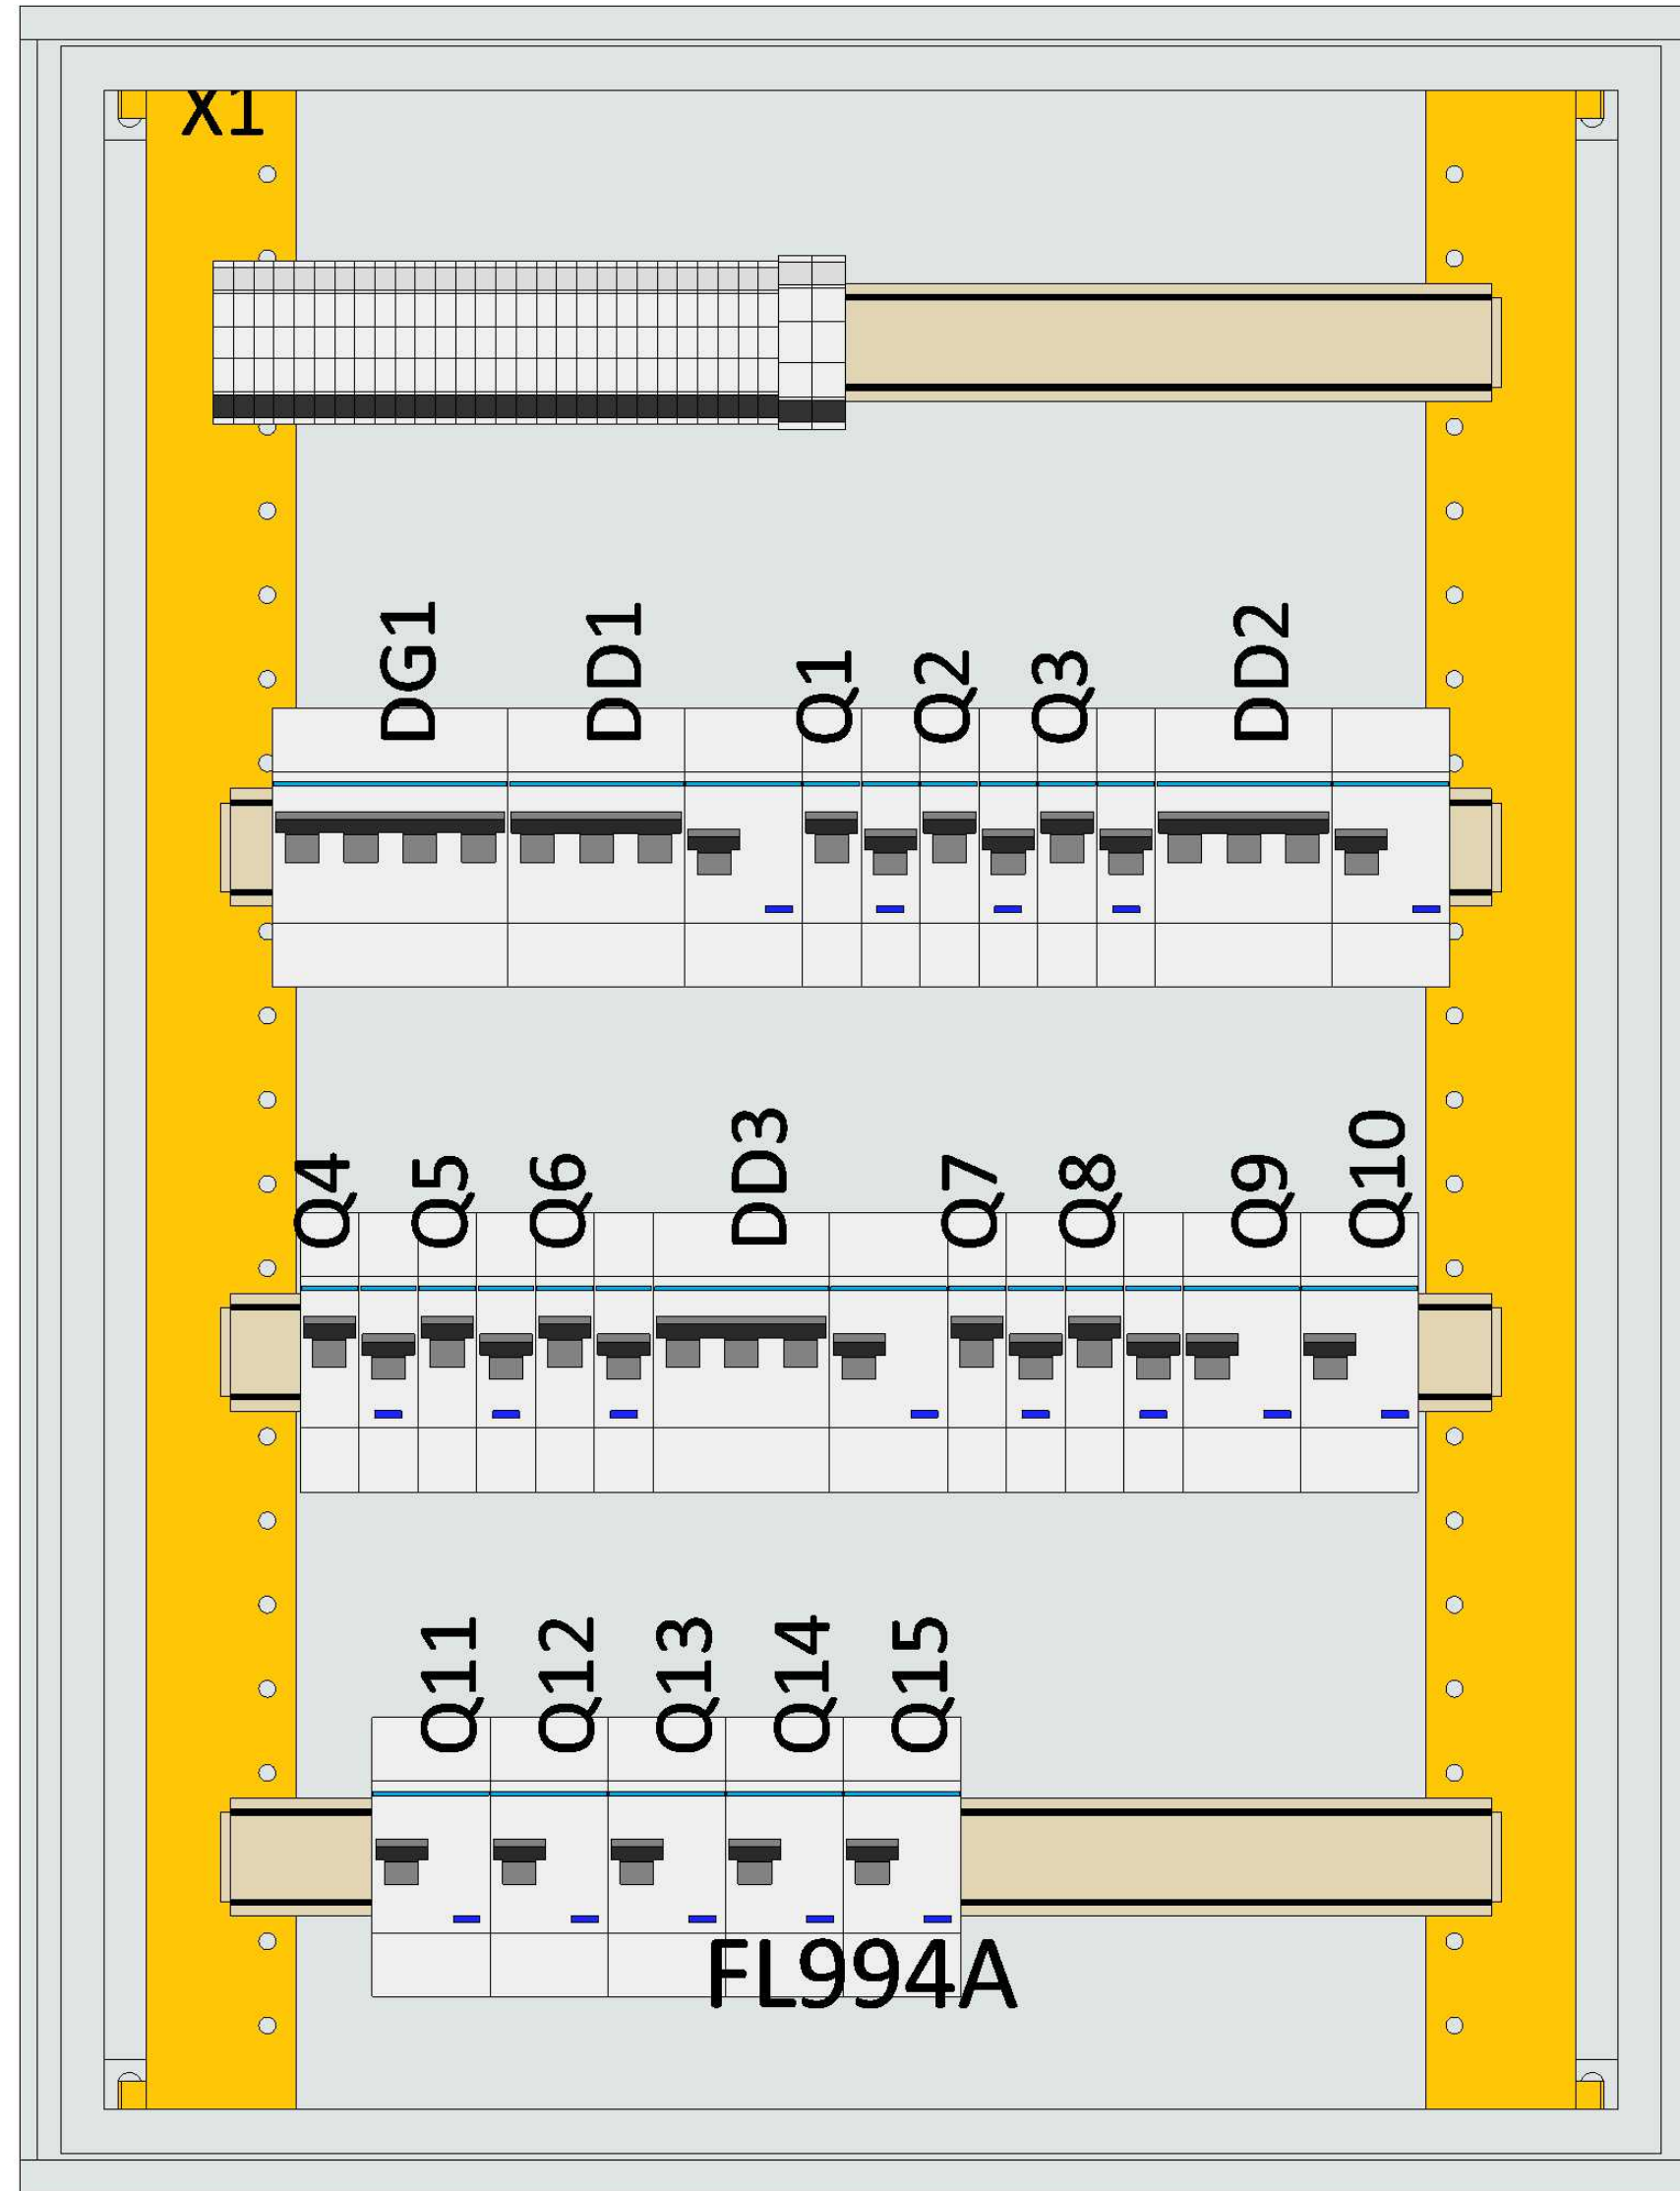

Sans plastron

3			N° plan		Nom du projet : ROBESPIERRE		Indice : a
2			Date	MAI 2022			=
1			Etabli		N° d'affaire :		+ TD-T5
Modifications :		Date modification	Nom	Vérifié	Dessin		Folio :
Echelle : 1/3,125		Ik3:	Ik1:	Régime de neutre : TT			1 / 2



Vue 3D
Sans plastron

3			N° plan	Nom du projet : ROBESPIERRE			Indice : a			
2			Date	MAI 2022			=			
1			Etabli	N° d'affaire :			+ TD-T5			
Modifications :			Date modification	Nom	Dessin			Folio : 2 / 2		
Echelle : 1/4			Ik3:	Ik1:						
			Régime de neutre : TT							